



Juntos em uma nova história!
PREFEITURA MUNICIPAL DE DUQUE BACELAR
Av. Coronel Rosalino, s/n, Centro, Duque Bacelar-MA
CNPJ: 06.314.439/0001-75

A durabilidade de uma estrutura de concreto armado depende de vários fatores, como:

- Como foi elaborada, desde o projeto até o produto final;
- As inspeções e manutenções ao longo da vida útil;
- A execução de revestimentos conforme as técnicas recomendadas.

A Lei 14.133/2021 estabelece que o prazo mínimo de garantia de uma obra é de cinco anos.

7. ARMAZENAMENTO E GARANTIA (BENS)

O convênio não terá bens a serem adquiridos, pois se trata de Obra.

8. RISCOS E MEDIDAS PREVENTIVAS

CATEGORIA DO RISCO	RISCO	SIM	NÃO	NÃO SE APLICA	MEDIDAS PREVENTIVAS
FINANCEIRO	Insuficiência de recurso financeiro para manutenção/reparo do objeto		X		Dotação prevista (PPA, LDO e LOA)
HUMANO/TÉCNICO	Insuficiência de equipe técnica especializada para acompanhar / operacionalizar a execução do projeto		X		Prefeitura conta com corpo técnico capacitado para acompanhar o objeto
	Insuficiência de equipe técnica especializada para acompanhar/operacionalizar a manutenção do objeto concluído		X		Prefeitura conta com corpo técnico capacitado para operacionalizar a manutenção do objeto depois de concluído
AMBIENTAL	Ocorrências de danos no objeto causados por fenômenos ou desastres naturais		X		Será feita a manutenção preventiva periódica a fim de minimizar a ocorrência de danos ao bem concluído
	Ocorrências de possíveis danos ambientais causados pela execução ou entrega do objeto		X		Será feita a manutenção preventiva periódica a fim de minimizar a ocorrência de danos ao bem concluído



Juntos em uma nova história!
PREFEITURA MUNICIPAL DE DUQUE BACELAR
Av. Coronel Rosalino, s/n, Centro, Duque Bacelar-MA
CNPJ: 06.314.439/0001-75

TEMPO	Ausência ou insuficiência do prazo de garantia		X		Será estabelecido em contrato firmado com a empresa que irá executar a obra um prazo de garantia para os serviços executados
	Cancelamento de condições e garantias contratuais por perda de prazos.			X	Não se aplica
MATERIAL	Inexistência de assistência técnica especializada na região			X	Não se aplica
	Entregar objeto defeituoso ou inacabado		X		Exigência de determinada especificação técnica e grau de qualidade do material/equipamento no contrato
FUNCIONALIDADE	Perda de utilidade/funcionalidade antes do término da expectativa de vida útil do objeto		X		A obra terá manutenção preventiva periódica pra que sua vida útil seja a maior possível
OUTROS					

9. ÓRGÃOS E ENTIDADES RESPONSÁVEIS

Secretaria Municipal de Educação.

Secretaria Municipal de Obras.

Atenciosamente,

Duque Bacelar/MA, 25 de outubro de 2024

FRANCISCO
FLAVIO LIMA
FURTADO:396299
29368

Assinado digitalmente por FRANCISCO FLAVIO
LIMA FURTADO:39629929368
ID: C=BR, O=MCP-Brazil, OU=MCP-SOLUTI
Múltipla vés, OU=29100450000105, OU=Presencial
OU=Certificado PF A1, CN=FRANCISCO
FLAVIO LIMA FURTADO:39629929368
Resumo: Eu sou o autor deste documento
Localização:
Data: 2024.10.28 16:13:51-03007
Foxit PDF Reader Versão: 2023.2.0

FRANCISCO FLÁVIO LIMA FURTADO

Prefeito Municipal

CPF: 369.299.293-68



Juntos em uma nova história!

PREFEITURA MUNICIPAL DE DUQUE BACELAR
Av. Coronel Rosalino, s/n, Centro, Duque Bacelar-MA
CNPJ: 06.314.439/0001-75

PARECER TÉCNICO SOBRE UTILIZAÇÃO DO PROJETO PADRONIZADO

PROPONENTE: Prefeitura Municipal de Duque Bacelar/MA

PROGRAMA: Novo PAC – FORMALIZAÇÃO – Escola de Tempo Integral

TERMO DE COMPROMISSO FNDE N°: 958927/2024

OPERAÇÃO: 1093578-34

DESCRIÇÃO DETALHADA DO OBJETO DO CONTRATO: Construção de Creche em Tempo Integral, no Bairro Matadouro, Zona Urbana do Município de Duque Bacelar/MA - FNDE – Escola 5 Salas.

Declaro que adotei o projeto padronizado **FNDE – Escola 5 Salas** fornecido pelo Ministério da Educação.

Atesto que o projeto básico decorrente do projeto padronizado disponibilizado pelo Ministério da Educação, incluídas as adequações necessárias às especificidades locais de sua implantação, as fundações e obras complementares, está em conformidade com a legislação local e as normas técnicas brasileiras, e a compatibilidade do orçamento do empreendimento com o Decreto nº 7.983, de 8 de abril de 2013 e art. 127 e art. 128 da Lei nº 14.133, de 1º de abril de 2021.

Declaro, sob as penas da Lei e em conformidade com a Portaria Conjunta MGI/MF/CGU nº 32/2024, que, para a execução do objeto do Termo de Compromisso nº 958927/2024, foi elaborado projeto básico decorrente do projeto padronizado disponibilizado pelo Ministério da Educação, contemplando as adequações necessárias à plena funcionalidade do objeto devido às especificidades do local de implantação, fundações e obras complementares.

Atenciosamente,

Duque Bacelar /MA, 04 de Novembro de 2024

**FRANKNILVA VIEIRA
MATOS**

SILVA:66080185253

FRANKNILVA VIEIRA DA SILVA MATOS

Engenheira Civil

CREA-MA: 110393427-9

Assinado de forma digital por
FRANKNILVA VIEIRA MATOS
SILVA:66080185253
Dados: 2024.11.04 14:56:58 -03'00'



Juntos em uma nova história!

PREFEITURA MUNICIPAL DE DUQUE BACELAR
Av. Coronel Rosalino, s/n, Centro, Duque Bacelar-MA
CNPJ: 06.314.439/0001-75

DECLARAÇÃO REFERÊNCIAS SINAPI - ATRIBUÍDO SÃO PAULO

PROPONENTE: Prefeitura Municipal de Duque Bacelar/MA

PROGRAMA: Novo PAC – FORMALIZAÇÃO – Escola de Tempo Integral

TERMO DE COMPROMISSO FNDE N°: 958927/2024

OPERAÇÃO: 1093578-34

DESCRIÇÃO DETALHADA DO OBJETO DO CONTRATO: Construção de Creche em Tempo Integral, no Bairro Matadouro, Zona Urbana do Município de Duque Bacelar/MA - FNDE – Escola 5 Salas.

Declaro sob as penas da lei que, para o contrato de repasse acima referenciado:

1. O responsável técnico pelo orçamento de referência, declara que verificou as referências SINAPI utilizadas no orçamento quanto a presença de serviço significativo que tenha seu(s) mais expressivo(s) insumo(s) indicado(s) com a legenda "AS" (atribuído São Paulo), e que verificou e atesta que a especificidade local justifica a manutenção do item como "AS".

Atenciosamente,

Duque Bacelar /MA, 04 de Novembro de 2024

FRANKNILVA VIEIRA
MATOS
SILVA:66080185253

Assinado de forma digital
por FRANKNILVA VIEIRA
MATOS SILVA:66080185253
Dados: 2024.11.04 15:04:42
-03'00'

FRANKNILVA VIEIRA DA SILVA MATOS

Engenheira Civil

CREA-MA: 110393427-9



Juntos em uma nova história!
PREFEITURA MUNICIPAL DE DUQUE BACELAR
Av. Coronel Rosalino, s/n, Centro, Duque Bacelar-MA
CNPJ: 06.314.439/0001-75

DECLARAÇÃO PLANEJAMENTO LICITAÇÃO

PROPONENTE: Prefeitura Municipal de Duque Bacelar/MA

PROGRAMA: Novo PAC – FORMALIZAÇÃO – Escola de Tempo Integral

TERMO DE COMPROMISSO FNDE N°: 958927/2024

OPERAÇÃO: 1093578-34

DESCRIÇÃO DETALHADA DO OBJETO DO CONTRATO: Construção de Creche em Tempo Integral, no Bairro Matadouro, Zona Urbana do Município de Duque Bacelar/MA - FNDE – Escola 5 Salas.

Declaramos através desta que este Município pretende realizar o processo licitatório com a finalidade de contratação de empresa para execução do empreendimento acima referenciado conforme segue:

Indicação das submetas que serão licitadas separadamente:	Serão licitadas em conjunto (meta única)
Legislação adotada:	Lei 14.133/2021
Forma de execução:	Execução indireta
Utilizará Concorrência Eletrônica?	(X) Sim / () Não
Regime de execução:	Empreitada preço global
Preço sigiloso?	Não

Duque Bacelar/MA, 25 de outubro de 2024

FRANCISCO FLAVIO
LIMA
FURTADO:39629929368

Assinado digitalmente por FRANCISCO FLAVIO LIMA
FURTADO:39629929368
ID: C=BR, O=ICP-Brasil, OU=AC SOLUTI Multipla v5, OU=29100488000105, OU=Presencial, OU=Certificado PF A1, CN=FRANCISCO FLAVIO LIMA FURTADO:39629929368
Razão: Eu sou o autor deste documento
Local/Tempo:
Data: 2024.10.29 10:15:07-0202
Foxit PDF Reader/ Versão: 2023.2.0

FRANCISCO FLÁVIO LIMA FURTADO
Prefeito Municipal
CPF: 396.299.293-68



MINISTERIO DA
EDUCAÇÃO



PREFEITURA MUNICIPAL DE DUQUE BACELAR/MA

**DECLARAÇÃO DE DISPONIBILIZAÇÃO DE MOBILIÁRIO E EQUIPAMENTO, FUNCIONAMENTO,
GESTÃO DA UNIDADE**

PROPONENTE: Prefeitura Municipal de Duque Bacelar/MA

PROGRAMA: Novo PAC – FORMALIZAÇÃO – Escola de Tempo Integral

TERMO DE COMPROMISSO FNDE Nº: 958927/2024

OPERAÇÃO: 1093578-34

DESCRIÇÃO DETALHADA DO OBJETO DO CONTRATO: Construção de Creche em Tempo Integral, no Bairro Matadouro, Zona Urbana do Município de Duque Bacelar/MA - FNDE – Escola 5 Salas.

Eu, FRANCISCO FLÁVIO LIMA FURTADO, brasileiro, natural de TERESINA/PI, portador da carteira de identidade sob nº 1.036.546 e CPF 396.299.293-68, devidamente investido no cargo de Prefeito Municipal de DUQUE BACELAR/MA, inscrito no CNPJ nº 06.314.439/0001-75, sediada à Av. Cel. Rosalino – 155 – Centro – CEP: 65.625-000 – Duque Bacelar/MA, declaro para os devidos fins de direito que a Prefeitura Municipal se compromete a garantir a disponibilização de mobiliário e equipamentos adequados e compatíveis com a plena operação e funcionalidade da nova unidade da Escola em Tempo Integral.

Declaro, ainda, que a Prefeitura Municipal se compromete a custear e responsabilizar-se pelo funcionamento e gestão da nova unidade.

Duque Bacelar/MA, 25 de outubro de 2024

FRANCISCO FLAVIO
LIMA


FURTADO:3962992936
8

Assinado digitalmente por FRANCISCO FLAVIO LIMA
FURTADO:3962992936
ID: C=BR, O=CP, OU=AC SOLITI Multiple v5, OU
=00100000105, OU=Presencial, OU=Certificado PF A1,
CN=FRANCISCO FLAVIO LIMA FURTADO:3962992936
Reason: Eu sou o autor deste documento
Localidade:
Data: 2024.10.29 10:17:52-0300
Versão: 2.0


FRANCISCO FLÁVIO LIMA FURTADO

Prefeito Municipal

CPF: 369.299.293-68

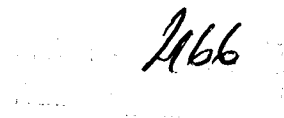

FANCISCO FLÁVIO LIMA FURTADO
 Prefeito Municipal
 CPF: 369.299.293-68

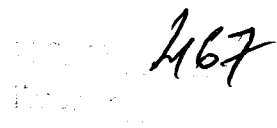

Prefeito Municipal



fnde

MINISTERIO DA
EDUCAÇÃO**Declaração de Sustentabilidade do Empreendimento**

PREFEITURA MUNICIPAL DE DUQUE BACELAR/MA

DECLARAÇÃO DE SUSTENTABILIDADE E MANUTENÇÃO**Proponente:** PREFEITURA MUNICIPAL DE DUQUE BACELAR/MA**Programa:** Novo PAC – FORMALIZAÇÃO – Escola em Tempo Integral**Termo de Compromisso FNDE Nº 958927/2024****Operação:** 1093578-34**Descrição Detalhada do Objeto do Contrato:** Construção de Creche em Tempo Integral, no Bairro Matadouro, Zona Urbana do Município de Duque Bacelar/MA - FNDE – Escola 5 Salas.

Eu, FRANCISCO FLÁVIO LIMA FURTADO, brasileiro, natural de TERESINA/PI, portador da carteira de identidade sob nº 1.036.546 e CPF 369.299.293-68, devidamente investido no cargo de Prefeito Municipal de DUQUE BACELAR/MA, inscrito no CNPJ nº 06.314.439/0001-75, com sediada à Av. Cel. Rosalino – 155 – Centro – CEP: 65.625-000 – Duque Bacelar/MA, declaro para os devidos fins de direito que a Prefeitura Municipal se compromete a adotar os atributos de sustentabilidade presentes nos projetos-padrão FNDE.

Declaro também que a Prefeitura Municipal possui recursos financeiros, técnicos e estruturais de modo a garantir a conservação da obra pactuada com o Fundo Nacional de Desenvolvimento da Educação – FNDE, prevendo reparos e periodicidade de manutenções necessárias durante a vida útil da edificação.

Declaro ainda, sob as penas da lei que, para a intervenção detalhada e objeto do termo de compromisso acima referenciado, a Prefeitura Municipal de Duque Bacelar/MA possui condições orçamentárias para arcar com as despesas e meios que garantam o pleno funcionamento do objeto, incluindo sua operação e manutenção, conforme Lei nº 14.116/2020, art.83, § 2º e Lei nº 14.194 de 20/08/2021 art. 82 § 2º.

NOVO **PAC**



fnde

MINISTÉRIO DA
EDUCAÇÃO

GOVERNO FEDERAL
BRASIL
UNIÃO E RECONSTRUÇÃO

Declaro ainda que o Poder Legislativo está comunicado deste compromisso assumido, conforme comprovante anexo.

Duque Bacelar/MA, 25 de outubro de 2024

FRANCISCO FLAVIO
LIMA
FURTADO:39629929368

Atribuído digitalmente por FRANCISCO FLAVIO LIMA
FURTADO:39629929368
ID: C=BR, O=ICP-Brasil, OU=AC SOLUTI Multiple v5, OU=250000000105, OU=Presencial, OU=Certificado PF A1, CN=FRANCISCO FLAVIO LIMA, FURTADO:39629929368
Razão: Eu sou o autor deste documento
Localização:
Data: 2024.10.25 18:08:34-03'00"
Foxit PDF Reader Versão: 2023.2.0

FRANCISCO FLÁVIO LIMA FURTADO

Prefeito Municipal
CPF: 396.299.293-68

DECLARAÇÃO DE POSSE DE TERRENO LOCALIZADO EM ÁREA PÚBLICA

PROPONENTE: Prefeitura Municipal de Duque Bacelar/MA

PROGRAMA: Novo PAC – FORMALIZAÇÃO – Escola de Tempo Integral

TERMO DE COMPROMISSO FNDE N°: 958927/2024

OPERAÇÃO: 1093578-34

DESCRIÇÃO DETALHADA DO OBJETO DO CONTRATO: Construção de Creche em Tempo Integral, no Bairro Matadouro, Zona Urbana do Município de Duque Bacelar/MA - FNDE – Escola 5 Salas.

Declaro sob as penas do Artigo 299 do Código Penal (Decreto-Lei nº 2.848/1940) e em consonância com o artigo 16, § 1º da Portaria Interministerial nº 32, de 04 de junho de 2024, que este recebedor é detentor da posse do imóvel localizado em área pública e situado neste Município, assegurado como sede das obras executadas com recursos deste termo de compromisso.

Firmo, ainda, o compromisso de informar tempestivamente no sistema de monitoramento e acompanhamento de obras adotado pelo TransfereGov que o ente público é titular da propriedade, bem como comprovar, até o final da execução do objeto do instrumento, nos termos da Portaria Conjunta MGI/MF/CGU nº 32/2024, a regularização formal dos plenos poderes inerentes a propriedade do imóvel.

Duque Bacelar/MA, 25 de setembro de 2024

FRANCISCO FLAVIO
LIMA
FURTADO:39629929368

Assinado digitalmente por FRANCISCO FLAVIO LIMA
FURTADO:39629929368
ID: C=BR, O=ICP-Brasil, OU=AC SOLUTI Multiple v5, OU
=39629929368, CN=Francisco Flavio Lima Furtado, OU=Certificado PF A1,
Email: 39629929368@icp.gov.br
Data: 2024.10.26 10:23:40-0300
Port PDF Reader Versão: 2023.2.0

FRANCISCO FLÁVIO LIMA FURTADO
Prefeito Municipal
CPF: 369.299.293-68



Juntos em uma nova história!

PREFEITURA MUNICIPAL DE DUQUE BACELAR
Av. Coronel Rosalino, s/n, Centro, Duque Bacelar-MA
CNPJ: 06.314.439/0001-75

**DECLARAÇÃO DE ENQUADRAMENTO DA INTERVENÇÃO NA RESOLUÇÃO 0123/2015
QUANTO A DISPENSA DE MANIFESTAÇÃO DO ÓRGÃO DO MEIO AMBIENTE ESTADUAL**

PROPONENTE: Prefeitura Municipal de Duque Bacelar/MA

PROGRAMA: Novo PAC – FORMALIZAÇÃO – Escola de Tempo Integral

TERMO DE COMPROMISSO FNDE N°: 958927/2024

OPERAÇÃO: 1093578-34

DESCRIÇÃO DETALHADA DO OBJETO DO CONTRATO: Construção de Creche em Tempo Integral, no Bairro Matadouro, Zona Urbana do Município de Duque Bacelar/MA - FNDE – Escola 5 Salas.

Declaro sob as penas da lei que a intervenção detalhada e objeto do contrato de repasse acima referenciado, enquadra-se no Código CDis I 00b:

“Creches, escolas, centros de convivência, centros religiosos, centros de múltiplo uso e/ou atividades de atendimento ao turista, centros de referência de assistência social e centros de comercialização de produtos da agricultura familiar e economia solidária”

no Anexo I – Atividades Dispensadas, do Art. 4º, da Portaria 0123 de 06/11/2025 da Secretaria de Estado de Meio Ambiente e Recurso Naturais do Estado do Maranhão, uma vez que o empreendimento/atividade é de pequeno porte e possui baixo potencial poluidor/degradador.

Declaro ainda que a intervenção acima detalhada não possui restrições ambientais do ponto de vista da legislação Municipal.

Atenciosamente,

Duque Bacelar /MA, 04 de Novembro de 2024

FRANCISCO FLAVIO LIMA
FURTADO:39629929368
FRANCISCO FLÁVIO LIMA FURTADO
Prefeito Municipal

Assinado digitalmente por FRANCISCO FLAVIO LIMA FURTADO:39629929368
ND: C=BR, O=CP-Brasil, OU=AC SOLUTI Multiple v6, OU=IDM046000105, OU=Presencial, OU=Certificado PF A1, CN=FRANCISCO FLAVIO LIMA FURTADO:39629929368
Razão: Eu sou o autor deste documento
Local/Tempo:
Data: 2024.11.04 11:55:54-0700
Força PDF Reader: Versão: 2023.2.0

FRANKNILVA VIEIRA MATOS
SILVA:66080185253

Assinado de forma digital por FRANKNILVA VIEIRA MATOS
MATOS SILVA:66080185253
Dados: 2024.11.04 12:26:40 -03'00'

FRANKNILVA VIEIRA DA SILVA MATOS
Engenheira Civil
CREA-MA: 110393427-9

DECLARAÇÃO DE CONFORMIDADE EM ACESSIBILIDADE

PROPONENTE: Prefeitura Municipal de Duque Bacelar/MA

PROGRAMA: Novo PAC – FORMALIZAÇÃO – Escola de Tempo Integral

TERMO DE COMPROMISSO FNDE Nº: 958927/2024

OPERAÇÃO: 1093578-34

DESCRIÇÃO DETALHADA DO OBJETO DO CONTRATO: Construção de Creche em Tempo Integral, no Bairro Matadouro, Zona Urbana do Município de Duque Bacelar/MA - FNDE – Escola 5 Salas.

Eu, FRANKNILVA VIEIRA DA SILVA MATOS, CREA: 110393427-9, DECLARO, na qualidade de representante da prefeitura municipal de Duque Bacelar/MA, CNPJ: 06.314.439/0001-75, Responsável Técnico pelo projeto vinculado ao convênio ou contrato de repasse nº 958927/2024, informo que o projeto atende os requisitos de acessibilidade estabelecidos pela Lei nº 10.098/2000.

Duque Bacelar/MA, 25 de outubro de 2024

FRANCISCO FLAVIO
LIMA
FURTADO:3962992936
8

Assinado digitalmente por FRANCISCO FLAVIO LIMA
FURTADO:3962992936
ID: C=BR, O=ICP-Brasil, OU=IC SOLUTI Multiple v5, OU
=2910060000105, OU=Presencial, OU=Certificado PF A1,
CN=FRANCISCO FLAVIO LIMA FURTADO:3962992936
Razão: Eu sou o autor deste documento
Localização:
Data: 2024.10.29 10:24:55 -03'00'
Foxit PDF Reader Versão: 2023.2.0

FRANCISCO FLÁVIO LIMA FURTADO
Prefeito Municipal
CPF: 369.299.293-68

FRANKNILVA VIEIRA
MATOS
SILVA:66080185253

Assinado de forma digital
por FRANKNILVA VIEIRA
MATOS SILVA:66080185253
Data: 2024.10.25 17:11:23
-03'00'

FRANKNILVA VIEIRA DA SILVA MATOS
Engenheira Civil
CREA-MA: 110393427-9

DECLARAÇÃO DE APROVAÇÃO DE PROJETO

PROPONENTE: Prefeitura Municipal de Duque Bacelar/MA

PROGRAMA: Novo PAC – FORMALIZAÇÃO – Escola de Tempo Integral

TERMO DE COMPROMISSO FNDE Nº: 958927/2024


OPERAÇÃO: 1093578-34

DESCRIÇÃO DETALHADA DO OBJETO DO CONTRATO: Construção de Creche em Tempo Integral, no Bairro Matadouro, Zona Urbana do Município de Duque Bacelar/MA - FNDE – Escola 5 Salas.

A SECRETARIA MUNICIPAL DE OBRAS, declara para os devidos fins, que está aprovado o projeto referente à Construção de Creche em Tempo Integral, no Bairro Matadouro, Zona Urbana do Município de Duque Bacelar/MA - FNDE – Escola 5 Salas. Programa Novo PAC FORMALIZAÇÃO – Escola em Tempo Integral. Termo de Compromisso FNDE Nº 958927/2024 e Operação 10937578-34.

Atenciosamente,

Duque Bacelar/MA, 25 de outubro de 2024

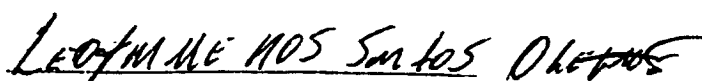

LEOJAIME DOS SANTOS OLIVEIRA
Secretário Municipal De Obras



Juntos em uma nova história!

PREFEITURA MUNICIPAL DE DUQUE BACELAR
Av. Coronel Rosalino, s/n, Centro, Duque Bacelar-MA
CNPJ: 06.314.439/0001-75

DECLARAÇÃO DE COMPROMISSO

PROPONENTE: Prefeitura Municipal de Duque Bacelar/MA

PROGRAMA: Novo PAC – FORMALIZAÇÃO – Escola de Tempo Integral

TERMO DE COMPROMISSO FNDE N°: 958927/2024

OPERAÇÃO: 1093578-34

DESCRIÇÃO DETALHADA DO OBJETO DO CONTRATO: Construção de Creche em Tempo Integral, no Bairro Matadouro, Zona Urbana do Município de Duque Bacelar/MA - FNDE – Escola 5 Salas.

O Município de Duque Bacelar, Estado do Maranhão, por meio de seu representante legal, declara para os devidos fins que se compromete a executar as obras necessárias para o acesso ao terreno da Construção de Creche em Tempo Integral, no Bairro Matadouro, Zona Urbana do Município de Duque Bacelar/MA - FNDE – Escola 5 Salas, sem ônus para os recursos deste Termo de Compromisso.

O Município se responsabiliza pela conclusão das obras até a primeira solicitação de desbloqueio dos recursos, garantindo assim a viabilidade do projeto e o cumprimento das exigências estabelecidas.

Esta declaração é firmada em conformidade com o interesse público e a melhoria da infraestrutura educacional no município.

Atenciosamente,

Duque Bacelar /MA, 04 de Novembro de 2024

FRANCISCO
FLAVIO LIMA
FURTADO:3962992
9368

FRANCISCO FLÁVIO LIMA FURTADO

Prefeito Municipal

Assinado digitalmente por FRANCISCO FLAVIO
LIMA FURTADO:39629929368
NF-e: 00000000000000000000000000000000
vda: 00000000000000000000000000000000
Certificado: PE AT, CN=FRANCISCO FLAVIO LIMA
FURTADO:39629929368
Resposta: Eu sou o autor deste documento
Localização:
Data: 2024.11.04 11:14:45-0900
Font: PDF Reader Versão: 2023.2.0



Junto em uma nova história!
PREFEITURA MUNICIPAL DE DUQUE BACELAR
Av. Coronel Rosalino, s/n, Centro, Duque Bacelar-MA
CNPJ: 06.314.439/0001-75

475

ATESTADO SANITÁRIO

PROPONENTE: Prefeitura Municipal de Duque Bacelar/MA

PROGRAMA: Novo PAC – FORMALIZAÇÃO – Escola de Tempo Integral

TERMO DE COMPROMISSO FNDE N°: 958927/2024

OPERAÇÃO: 1093578-34

DESCRIÇÃO DETALHADA DO OBJETO DO CONTRATO: Construção de Creche em Tempo Integral, no Bairro Matadouro, Zona Urbana do Município de Duque Bacelar/MA - FNDE – Escola 5 Salas.

A Secretária Municipal de Saúde e Saneamento de Duque Bacelar, Estado do Maranhão, vem por meio desta declarar que, após uma análise detalhada e criteriosa, **Construção de Creche em Tempo Integral, no Bairro Matadouro, Zona Urbana do Município de Duque Bacelar/MA - FNDE – Escola 5 Salas**, Termo de Compromisso FNDE N° 958927/2024 – Operação 1093578-34, foi minuciosamente avaliado e está em total conformidade com as normas e regulamentos sanitários vigentes.

Após uma cuidadosa revisão dos documentos apresentados, para elaboração de projeto básico de arquitetura de Estabelecimento de Interesse à saúde, assim como das demais normas e legislações federais, estaduais, municipais relacionados aos projetos de instalações e complementares necessários à boa execução da obra e funcionamento do estabelecimento, incluindo o projeto arquitetônico e as demais peças do projeto básico, a Secretária de Saúde conclui que o referido projeto atende a todas as exigências necessárias para garantir a saúde e o bem estar dos usuários.

Portanto, é com satisfação que a Secretária de Saúde e Saneamento Municipal aprova o projeto de Construção de Creche em Tempo Integral, no Bairro Matadouro, Zona Urbana do Município de Duque Bacelar/MA - FNDE – Escola 5 Salas, pois o projeto está devidamente regularizado perante a Secretaria de Saúde e Saneamento.

Esta licença de aprovação sanitária é válida a partir da data de emissão com validade de um ano e foi concedida mediante o cumprimento integral das condições estabelecidas nas legislações sanitárias aplicáveis.

Duque Bacelar/MA, 25 de outubro de 2024

Documento assinado digitalmente
ANA LEONOR BATISTA BURLAMAQUI
Data: 28/10/2024 11:58:09-0300
Verifique em <https://validar.iti.gov.br>

gov.br

QUI

Secretária de Saúde e Saneamento

12x12x12

SELAZINIZANTE (8 mm)

[illegible]

PLACA METALICA INOXIDAVEL

100 mm

6 mm

100 mm

8 mm

114 mm

[illegible]

2 VISTA POSTERIOR
ESCAIA 125

3 VISTA FRONTAL
ESCALA 1:205

4 VISTA LATERAL
ESCALA 1:205

Technical drawing of a rectangular mesh structure. The drawing shows a grid of squares. Labels and dimensions include:

- Top left: **PROTEÇÃO INICIAL**
 (MILIMETROS) (17 mm)
- Top center: **TUBO EM AÇO GALVANIZADO**
 (Ø = 17)
- Top right: **TUBO EM AÇO GALVANIZADO**
 (Ø = 20 mm)

5 VISTA SUPERIOR ESCALA 128

6 VISTA FRONTAL

7 VISTA LATERAL

8 VISTA FRONTAL

ESCOLA 5 SALAS DE AULA - MODELO TÉRREO	
PROJETO DE ARQUITETURA	
COORDENADOR COLEST - Coordenação Genial de Investimento Educacional	AMPLIAÇÃO BLOCO A - QUINQUA EQUIPAMENTOS ESPORTIVOS
TITULAR A. D.	TÍTULO T. 100 DATA 01/05/2021 ASSINATURA ANDRÉ ROSSI
CANCELADO A. D.	ARQ 33/445

- VERIFICAR PONTO DATOS DE PLANEJAMENTO DO PROJETO ESTRUTURAL.
- VERIFICAR PONTO DATOS DE PLANEJAMENTO DO PROJETO DE INSTALAÇÃO.
- FAZER O CONJUNTO DE INFORMAÇÕES ENTRE O PROJETO ELÉTRICO E O INSTALAR DESCRITIVO, PREPARAR O APROPRIADO CONTOR NOS DESENHOS.
- ATRIBUIÇÃO DEFEITO PROJETO SOMENTE COM AUTORIZAÇÃO EMPRESA DO PDS

REFERÊNCIAS:

- PLANOJA DE QUANTITATIVOS
- MEMORIAL DESCRITIVO E REPROGR
- PROJETOS COM TITULIM-SE APENAS

CROQUI DE REFERÊNCIA

FECHA DE REMOÇÃO		TAMPO DE VEDAÇÃO
------------------	---	------------------

9 DETALHE FIXAÇÃO E TAMPO DAS TRAVES

CONTROLE DE REVISÕES	
Nº	DATA
DESCRIÇÃO	

FADE
Fundo Nacional
de Desenvolvimento
da Educação

**MINISTÉRIO DA
EDUCAÇÃO**


PROJETO PADRÃO - FNDE

PROPRIETÁRIO :	
ENDEREÇO:	
MUNICÍPIO - UF:	
PROPRIETÁRIO	
RESP. TÉCNICO	


OLPO	OLEA
------	------

OBSERVAÇÕES:


476

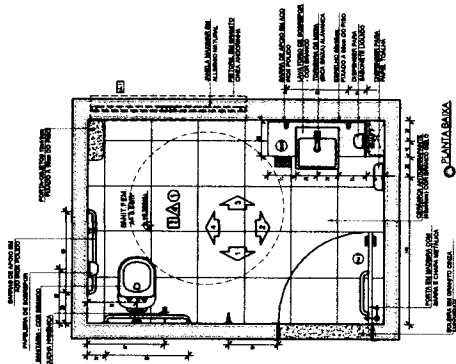


● PLANTA BAIXA

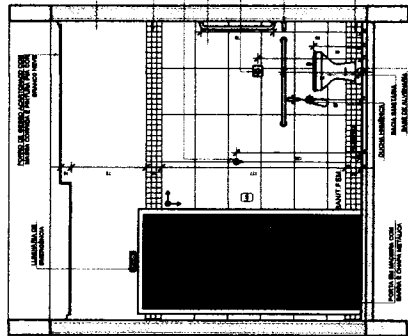


● VISTA 1

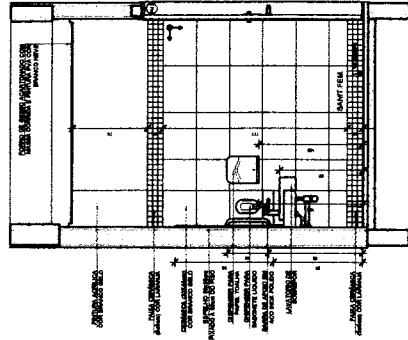

● VISTA 2

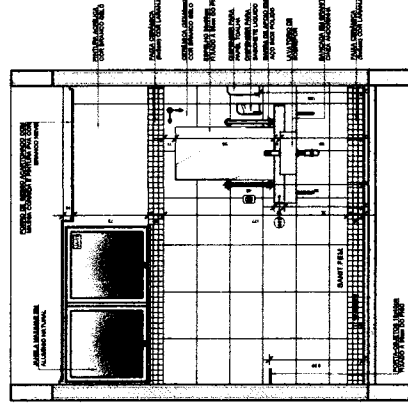


● VISTA 3

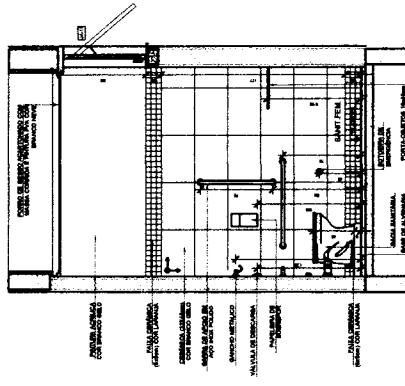


● VISTA 4


● S. REUNIÕES/ PROFESSORES
ESCALA 1/20

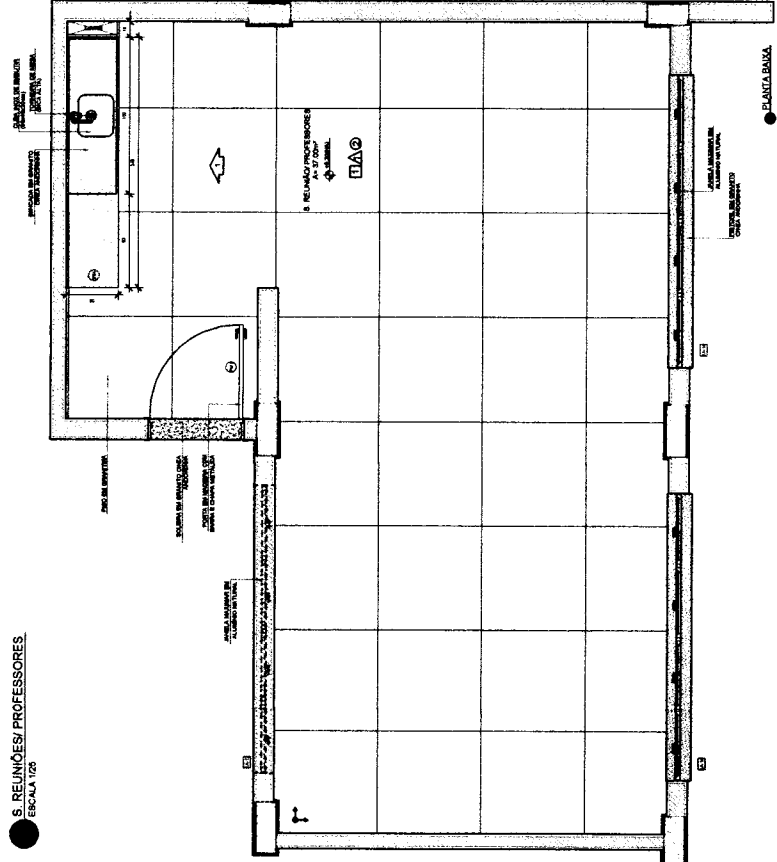


● PLANTA BAIXA

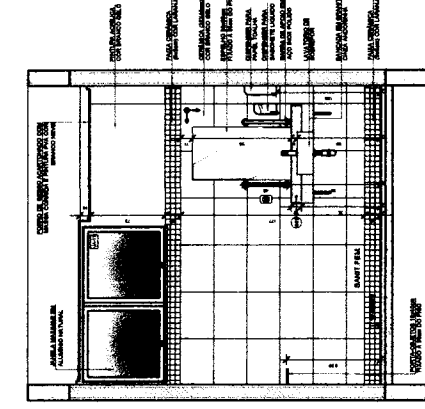


● VISTA 3

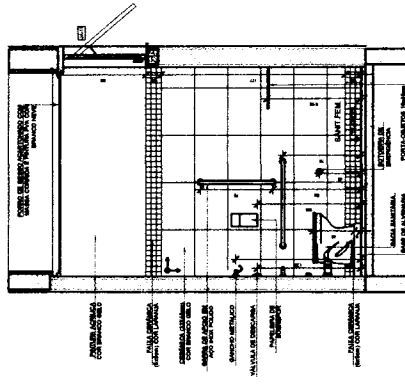


● VISTA 4

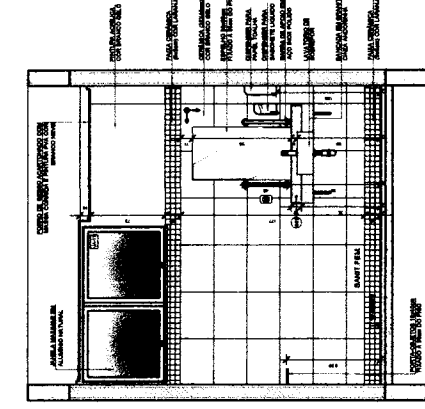


● VISTA 3

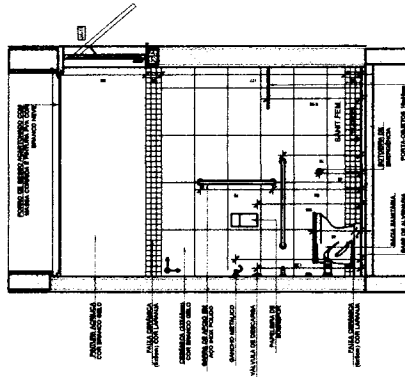


● VISTA 4

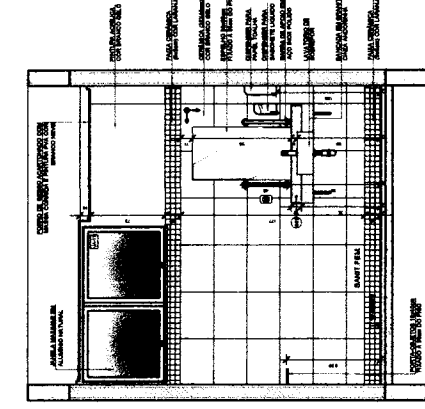


● VISTA 3

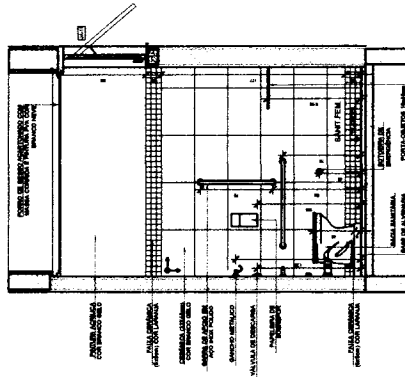


● VISTA 4

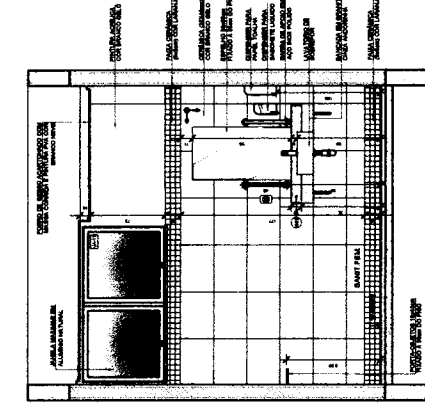


● VISTA 3

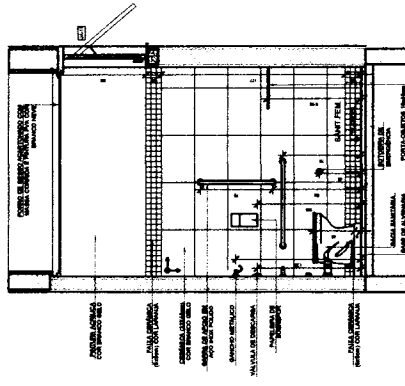


● VISTA 4

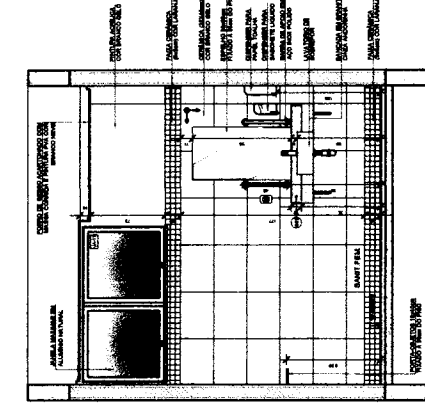


● VISTA 3

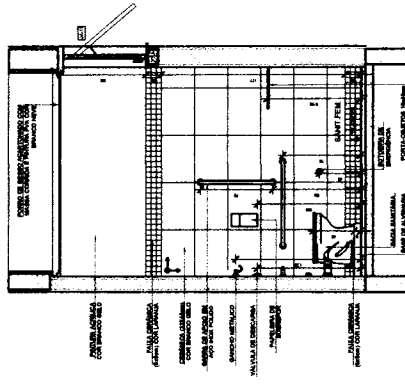


● VISTA 4

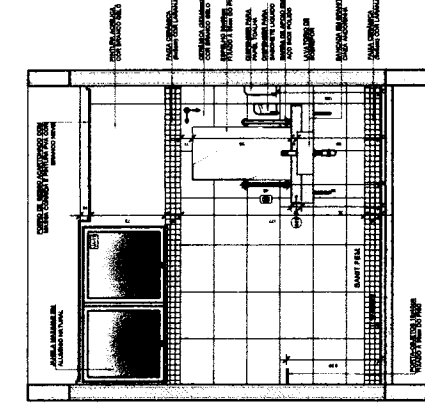


● VISTA 3

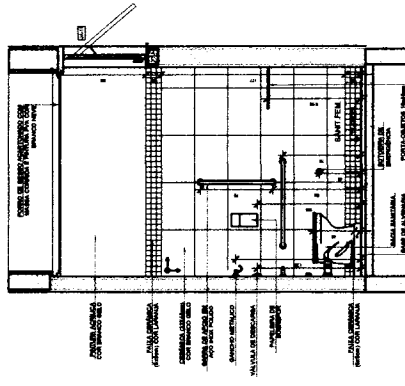


● VISTA 4

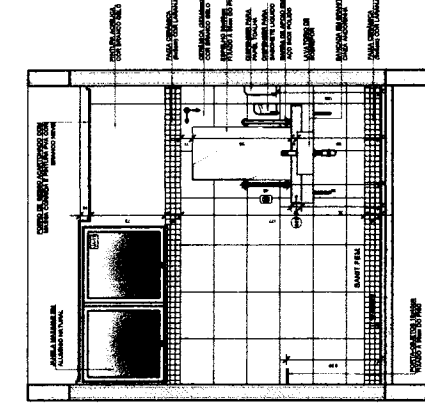


● VISTA 3

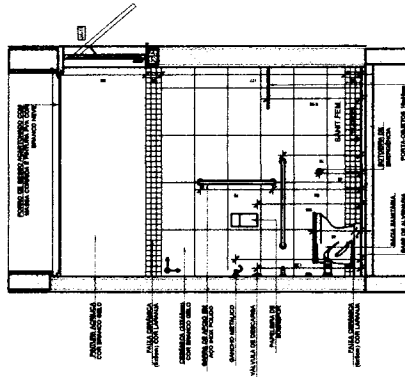


● VISTA 4

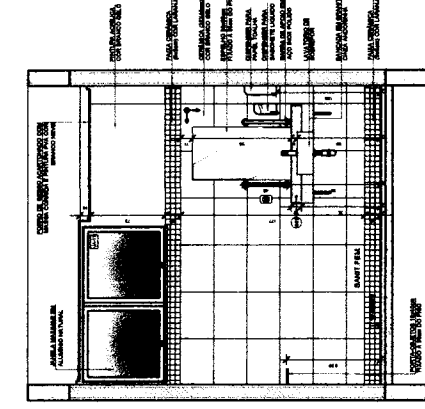


● VISTA 3

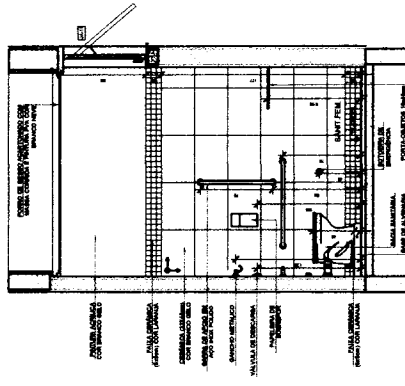


● VISTA 4

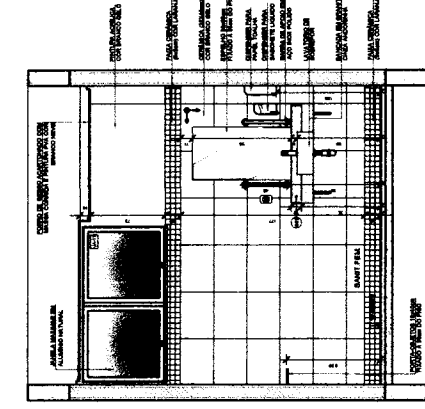


● VISTA 3

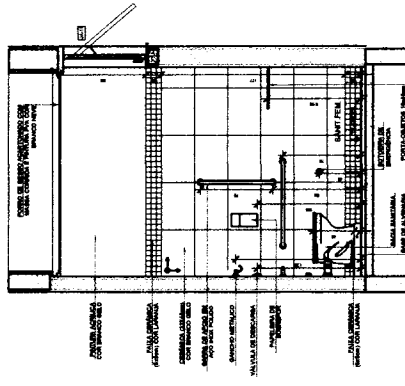


● VISTA 4

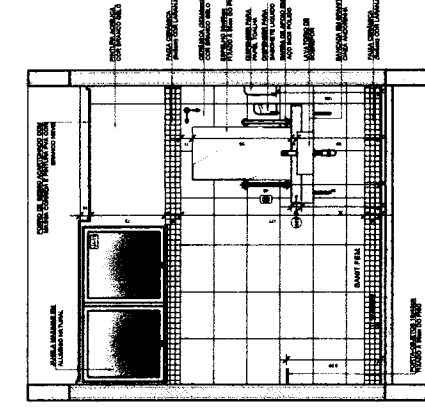


● VISTA 3

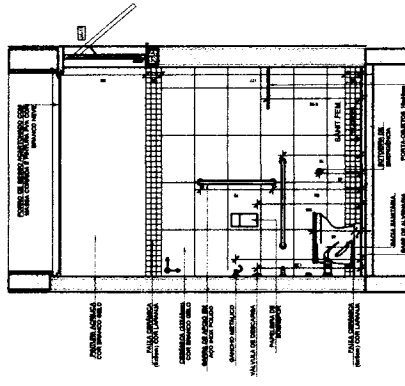


● VISTA 4

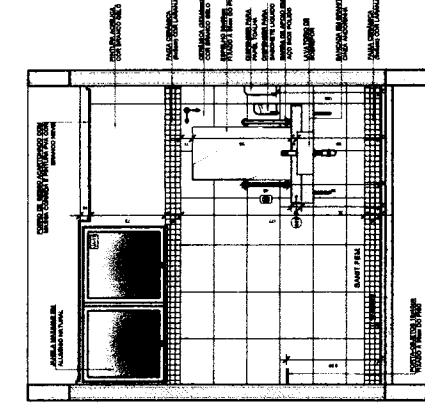


● VISTA 3

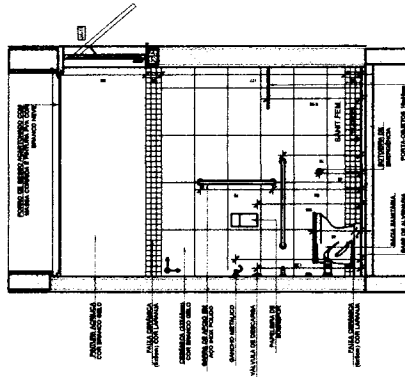


● VISTA 4

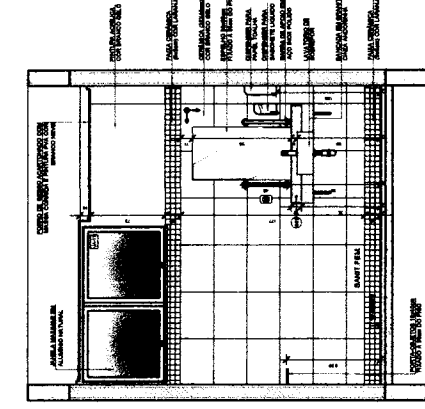


● VISTA 3

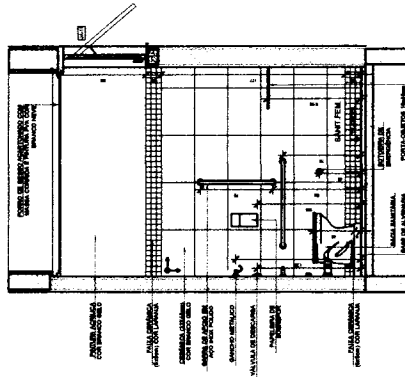


● VISTA 4

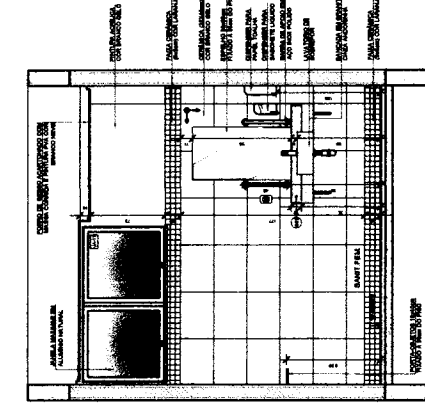


● VISTA 3

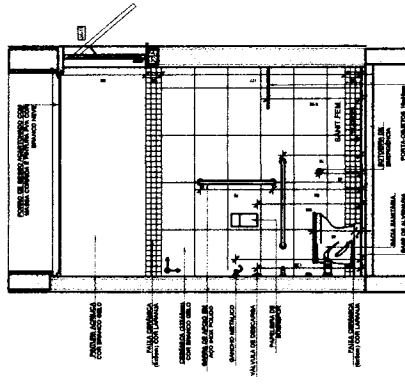


● VISTA 4

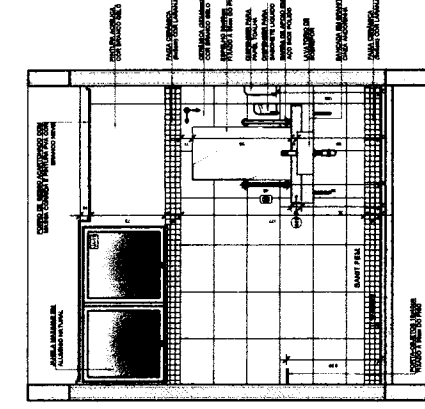


● VISTA 3

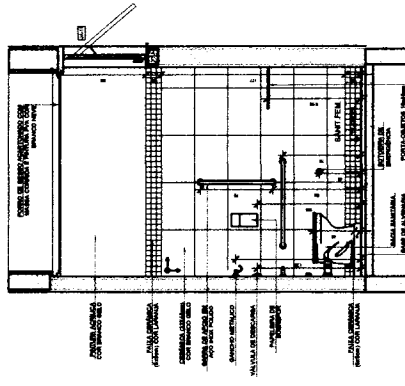


● VISTA 4

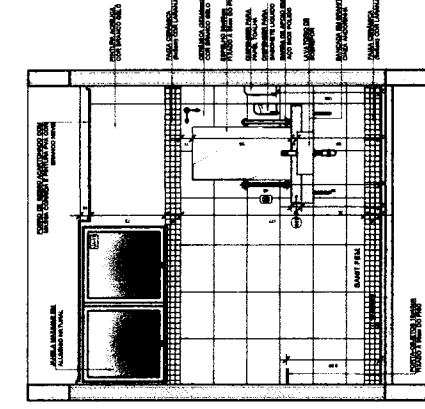


● VISTA 3

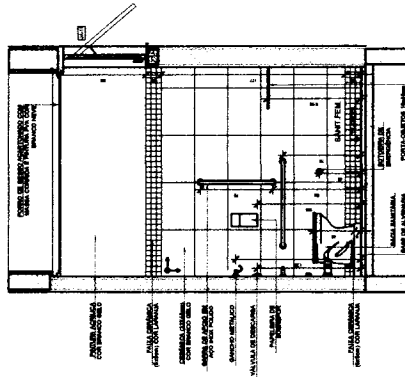


● VISTA 4

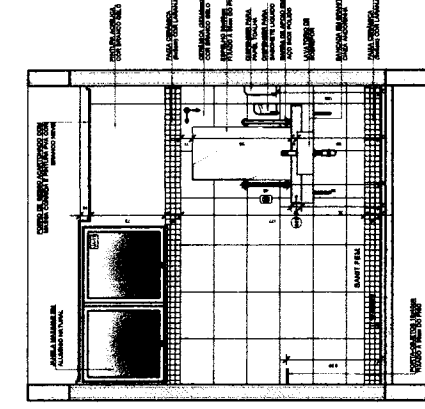


● VISTA 3

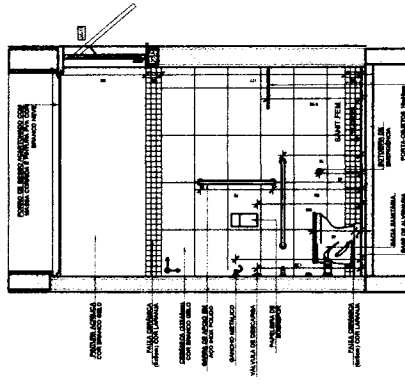


● VISTA 4

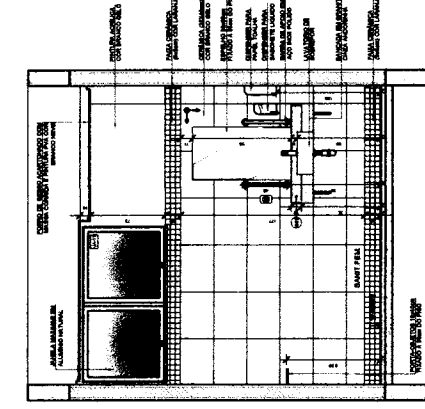


● VISTA 3

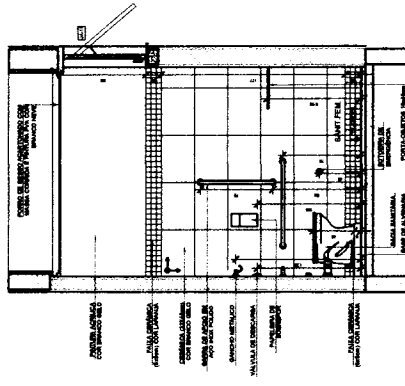


● VISTA 4

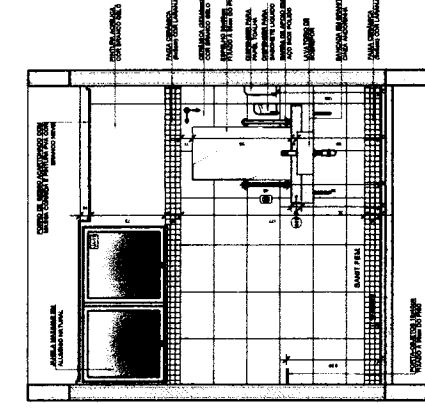


● VISTA 3

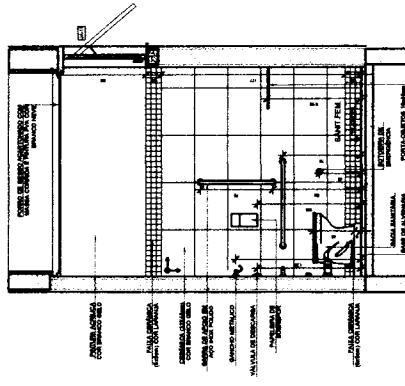


● VISTA 4

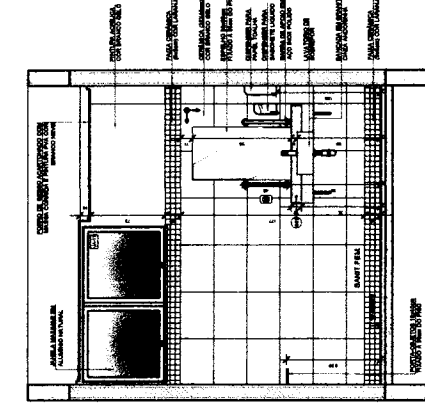


● VISTA 3

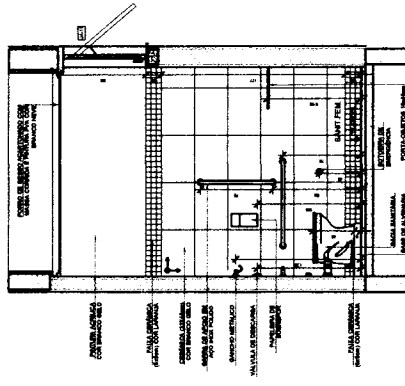


● VISTA 4

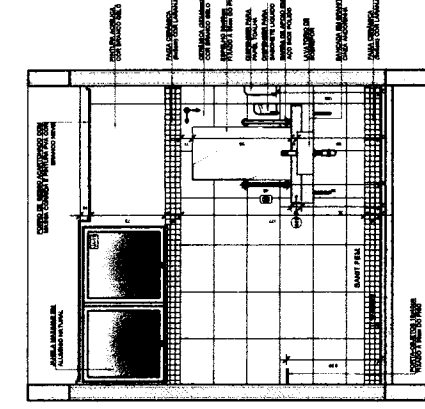


● VISTA 3

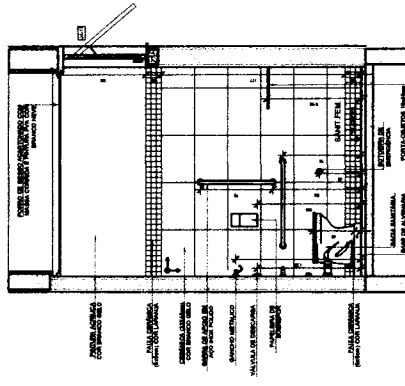


● VISTA 4

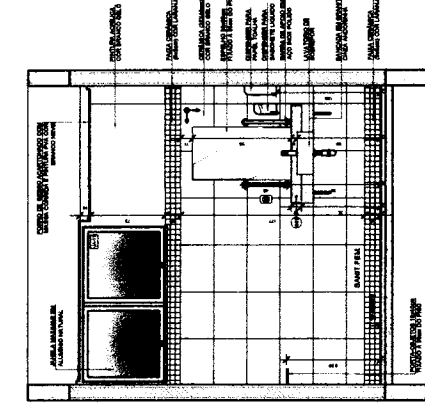


● VISTA 3

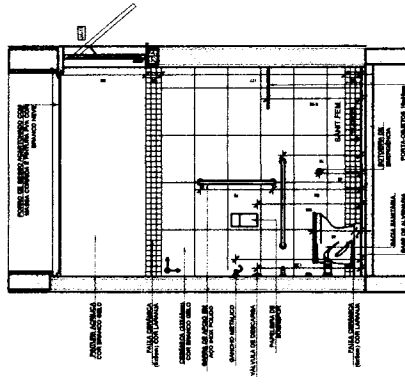


● VISTA 4

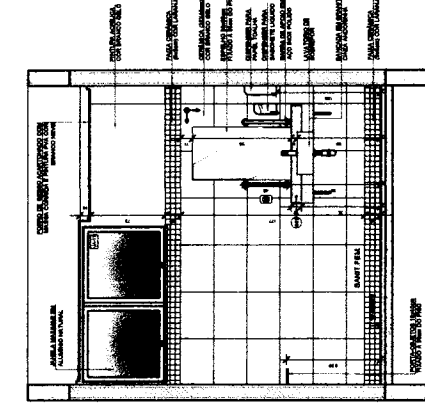


● VISTA 3

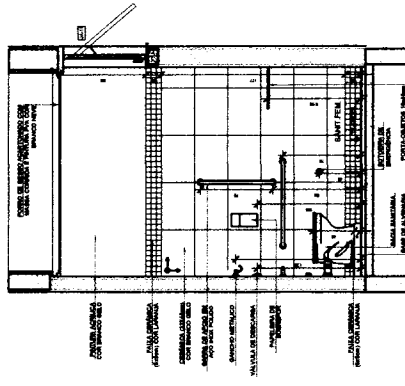


● VISTA 4

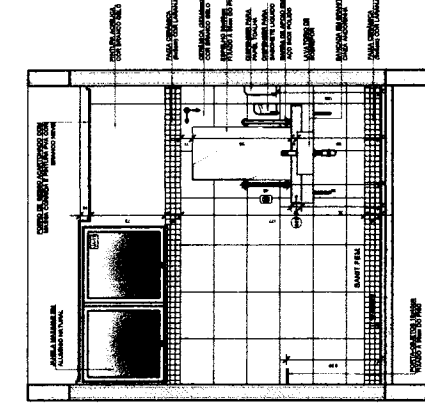


● VISTA 3

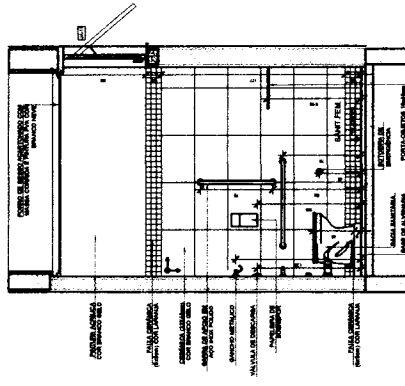


● VISTA 4

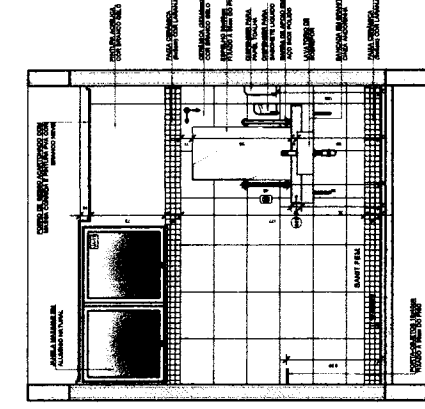


● VISTA 3

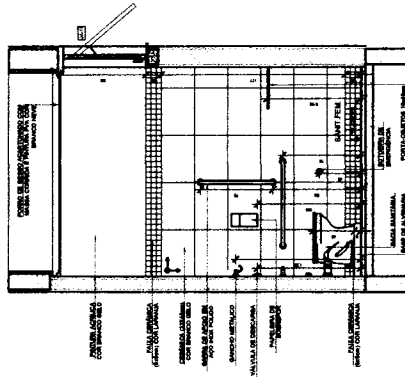


● VISTA 4

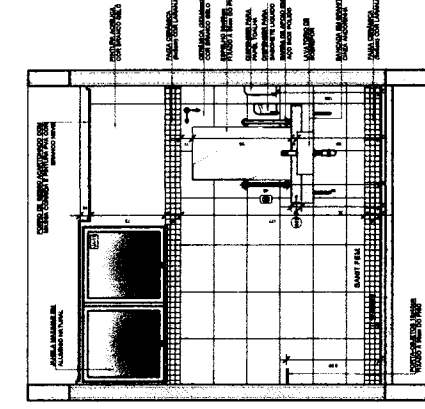


● VISTA 3

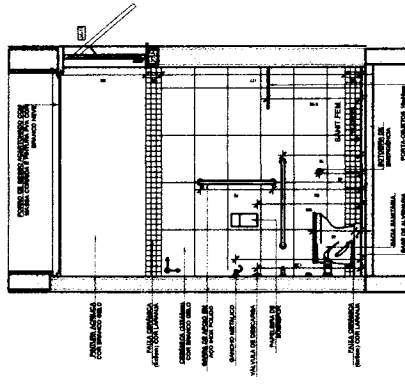


● VISTA 4

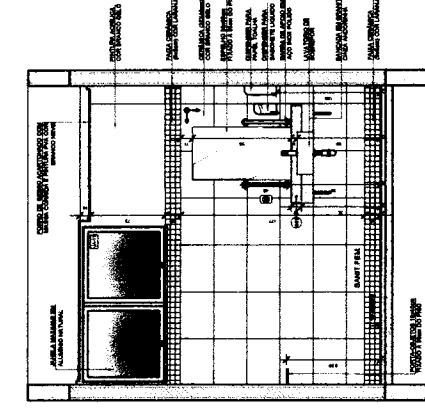


● VISTA 3

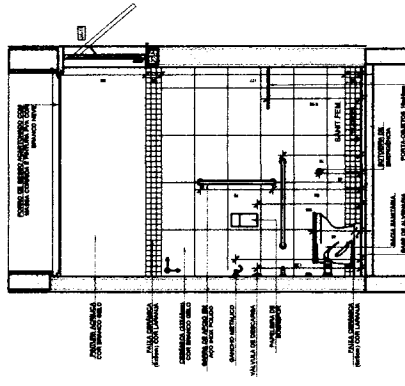


● VISTA 4

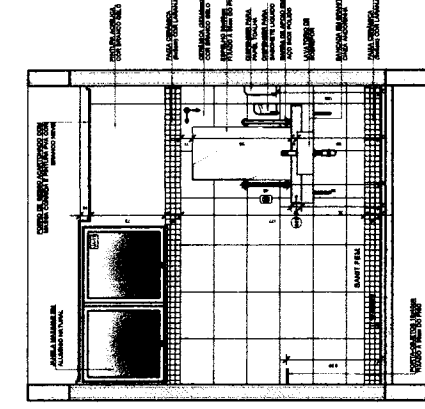


● VISTA 3

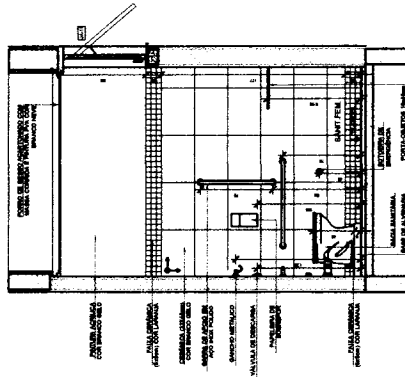


● VISTA 4

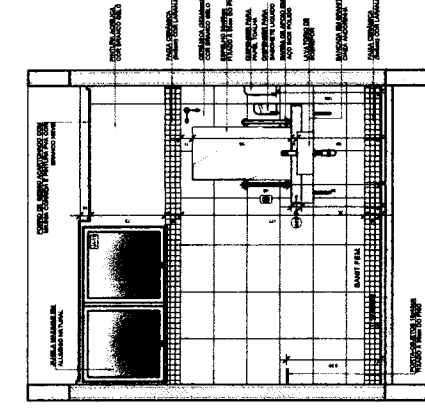


● VISTA 3

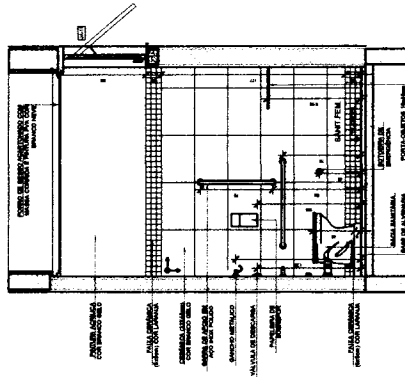


● VISTA 4

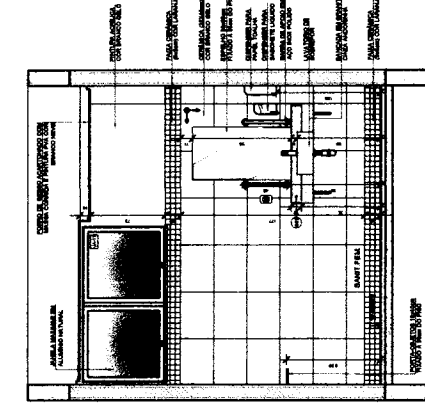


● VISTA 3

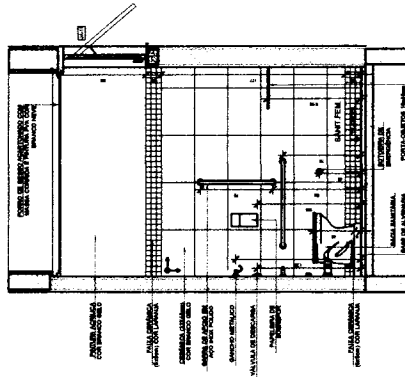


● VISTA 4

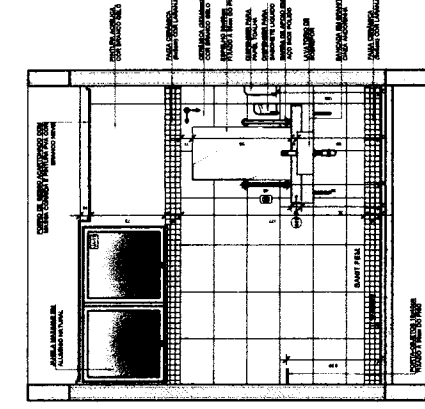


● VISTA 3

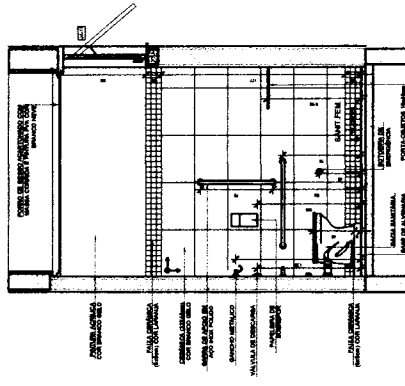


● VISTA 4

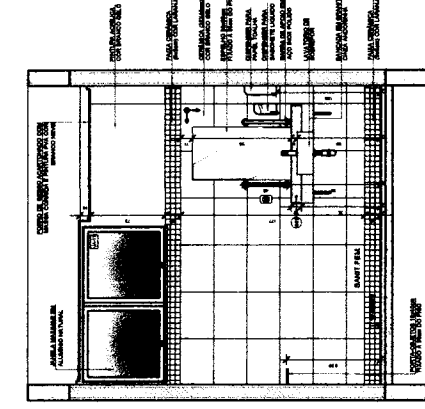


● VISTA 3

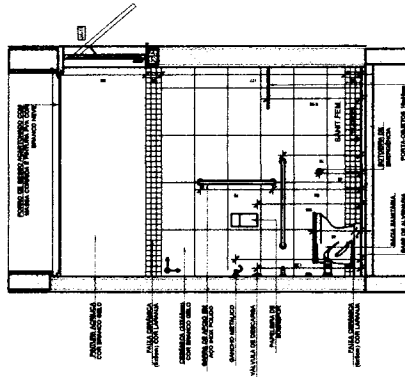


● VISTA 4

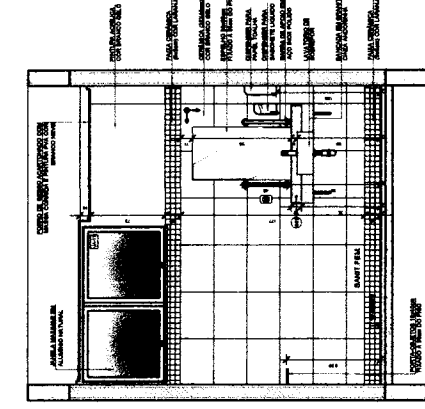


● VISTA 3

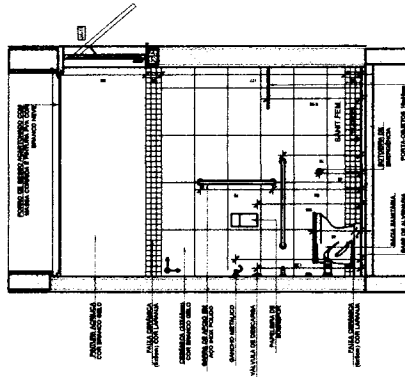


● VISTA 4

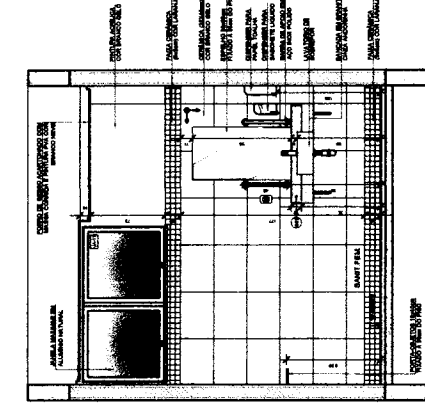


● VISTA 3

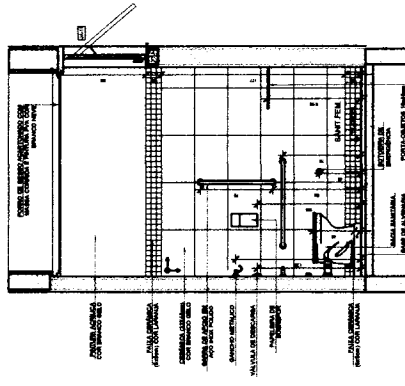


● VISTA 4

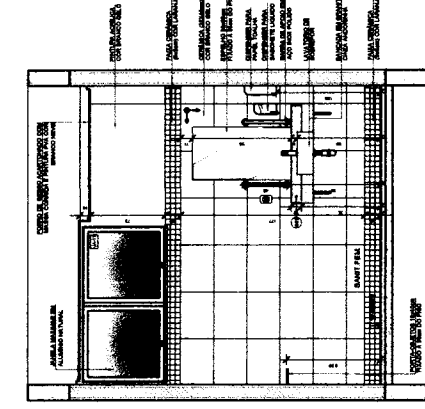


● VISTA 3

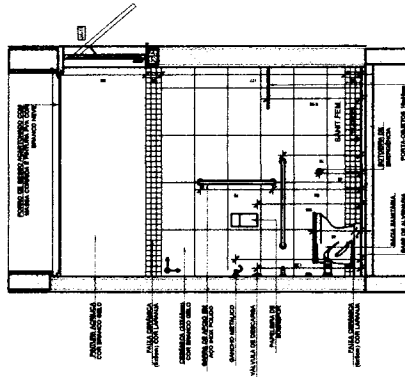


● VISTA 4

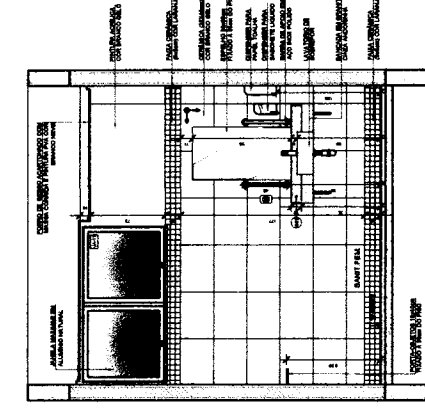


● VISTA 3

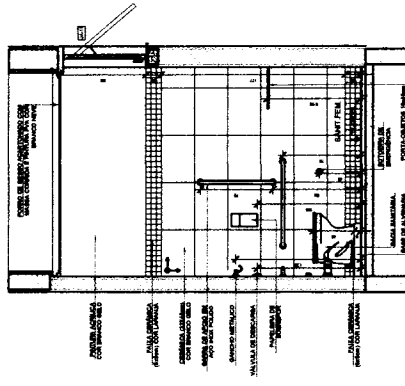


● VISTA 4

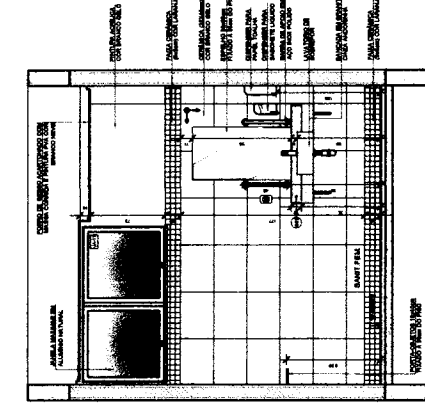


● VISTA 3

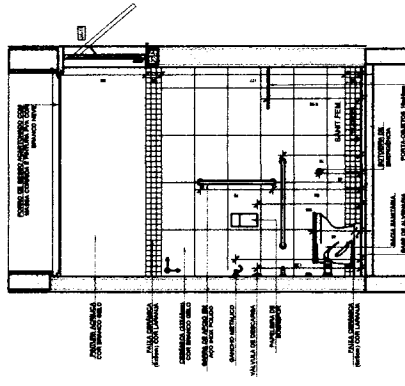


● VISTA 4

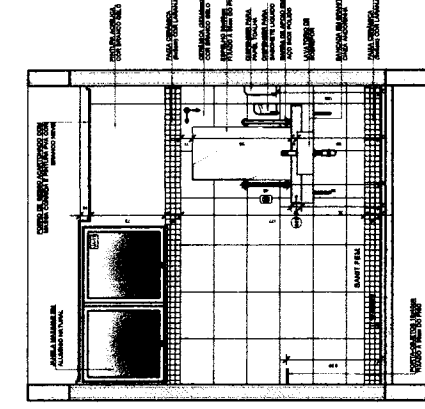


● VISTA 3

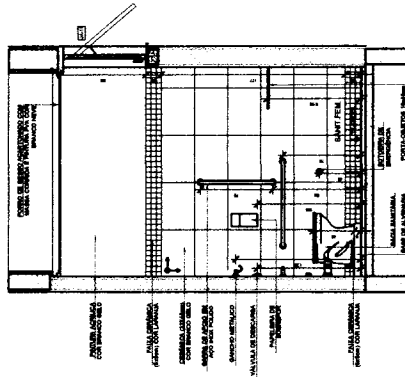


● VISTA 4

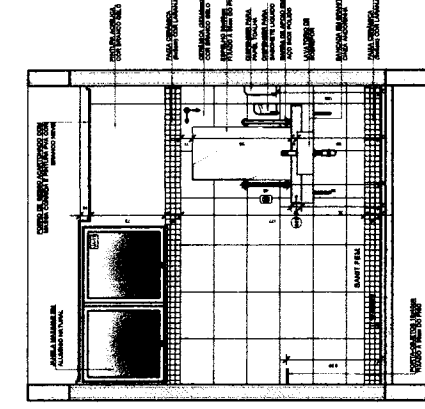


● VISTA 3

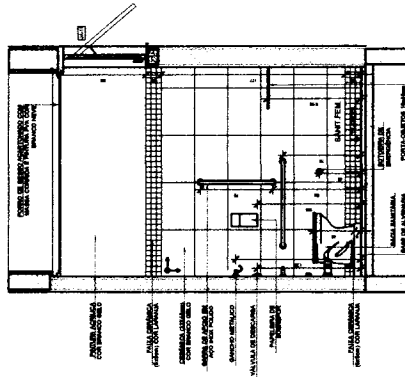


● VISTA 4

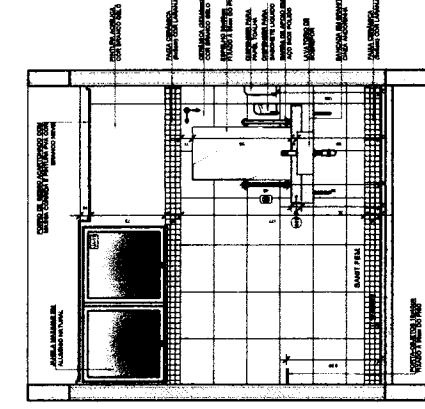


● VISTA 3

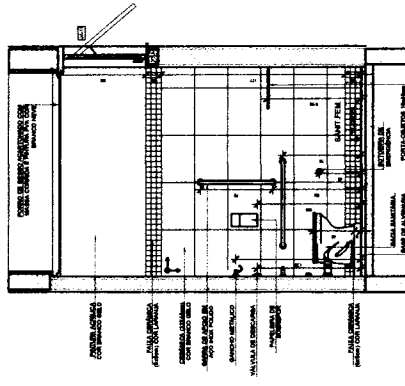


● VISTA 4

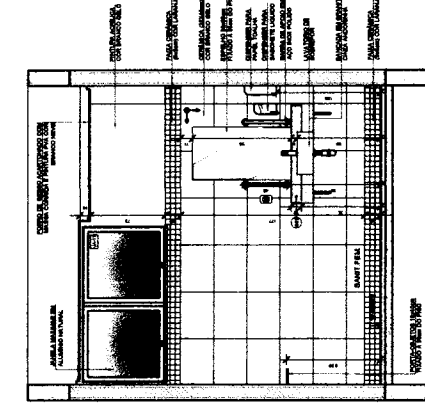


● VISTA 3

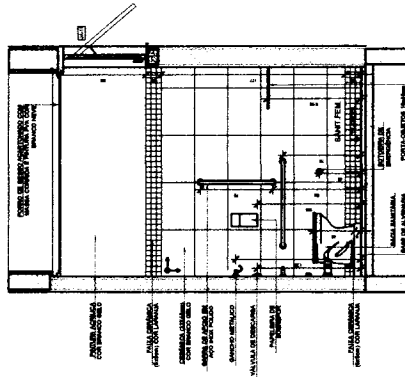


● VISTA 4

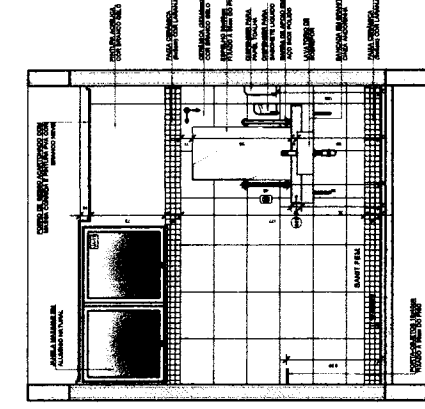


● VISTA 3

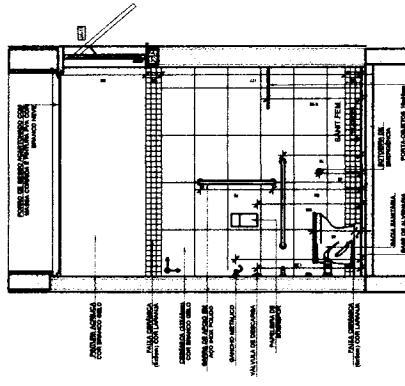


● VISTA 4

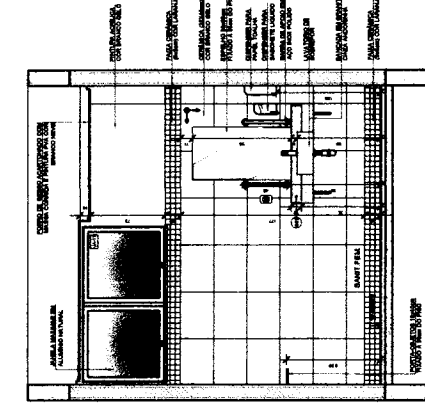


● VISTA 3

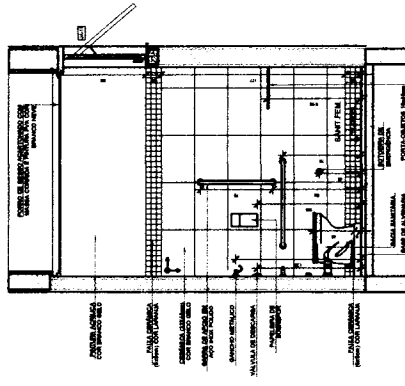


● VISTA 4

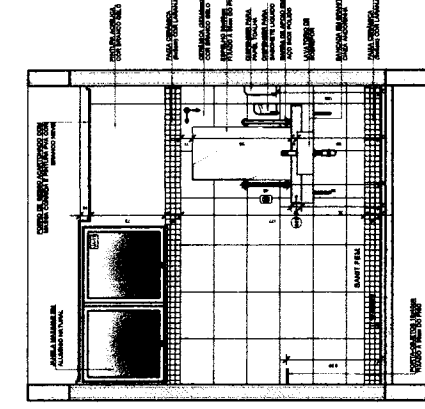


● VISTA 3

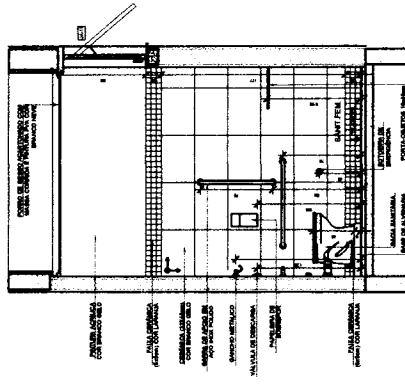


● VISTA 4

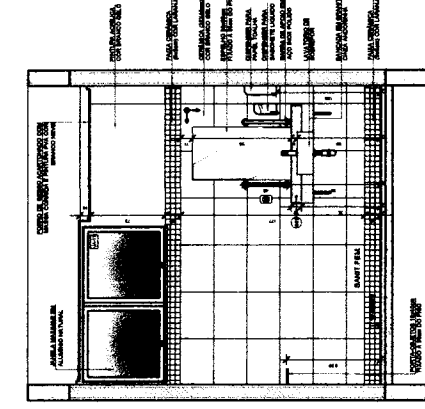


● VISTA 3

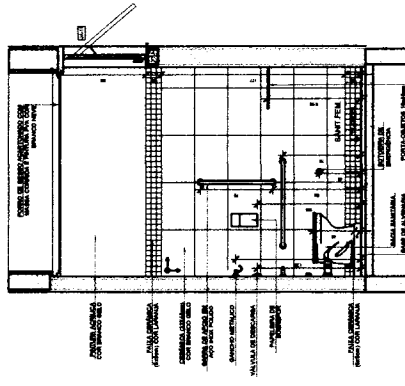


● VISTA 4

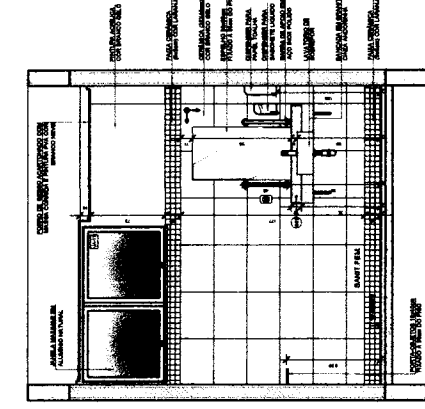


● VISTA 3

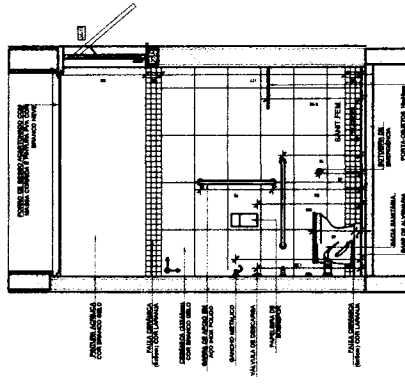


● VISTA 4

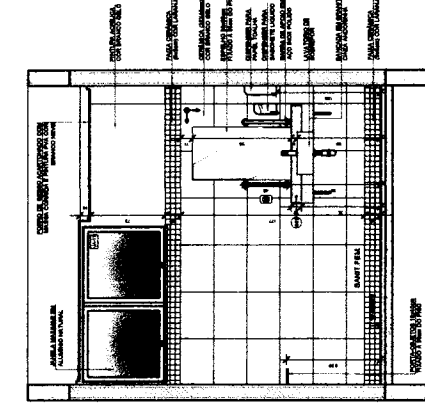


● VISTA 3

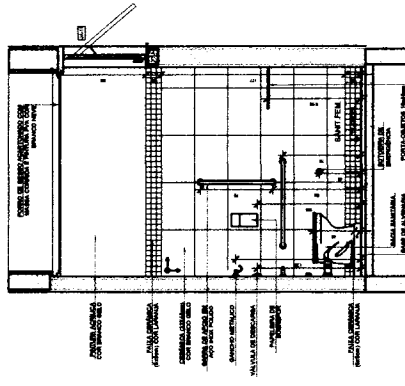


● VISTA 4

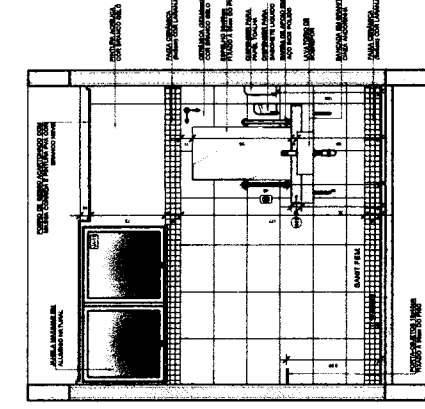


● VISTA 3

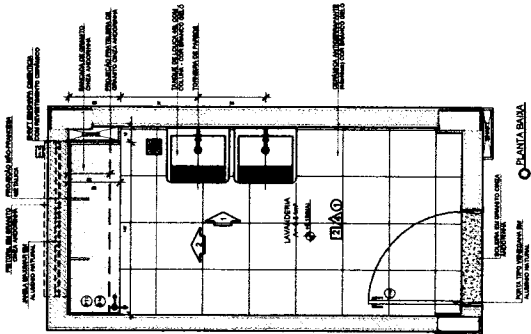

PLANTA LAVANDERIA


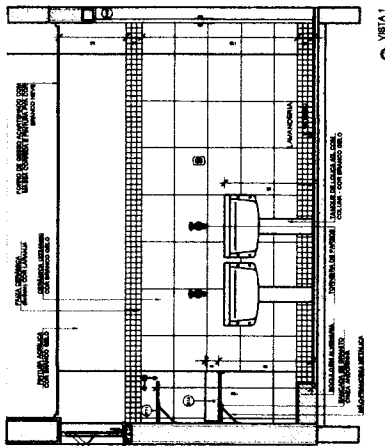


VESTIBULAR

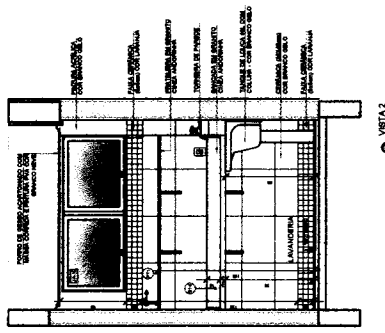


VESTIÁRIOS


CROQUI DE REFERÊNCIA

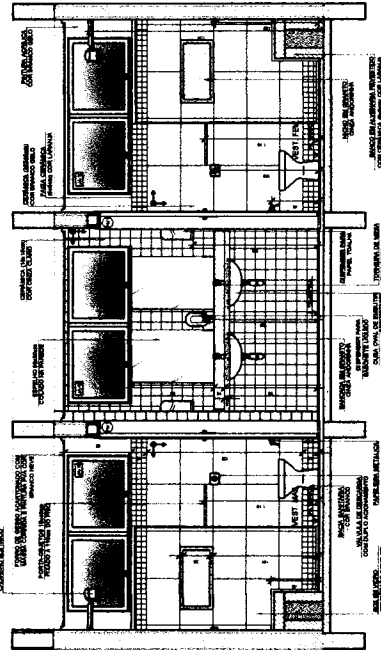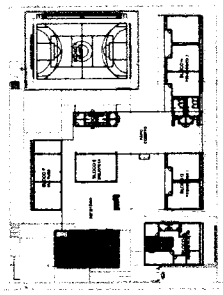


VESTIÁRIOS

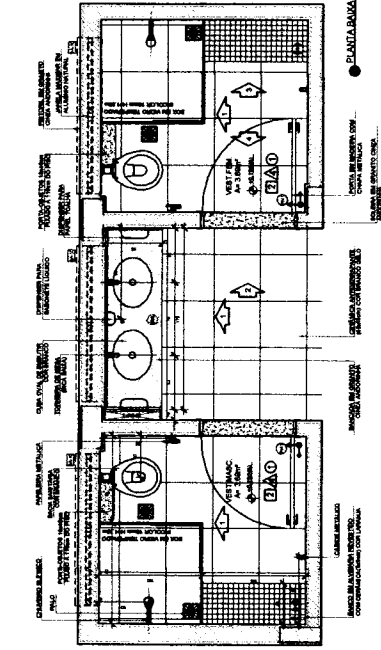


VESTIÁRIOS

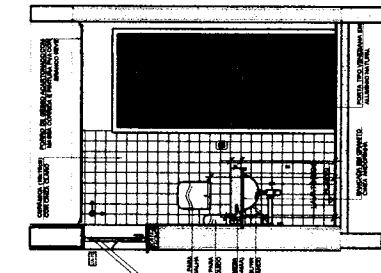

VESTIÁRIOS

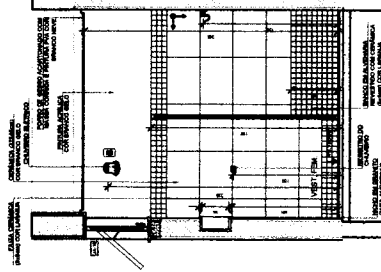

VESTIÁRIOS

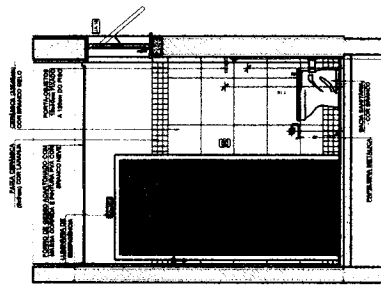

VESTIÁRIOS

Tª DATA DESCRIÇÃO

CONFIRMAÇÃO DE REVISÃO

FUNDO NACIONAL DE DESENVOLVIMENTO DA EDUCAÇÃO

MINISTÉRIO DA EDUCAÇÃO

PROJETO PADRÃO - FINE

PROPRIETÁRIO

ENDEREÇO

MUNICÍPIO - UF

PROPRIETÁRIO

PROF. TÉCNICO

AUTOR DO PROJETO

DATA

478

COMENTÁRIOS

ESCOLA 5 SALAS DE AULA - MODELO TERREO

PROJETO DE ARQUITETURA

AMPLIAÇÃO BLOCO C - SERVIÇO


LAVANDERIA

VESTIÁRIOS FUNCIONÁRIOS


ARQ

35/45


DESPENSA
ESCALA 1/25

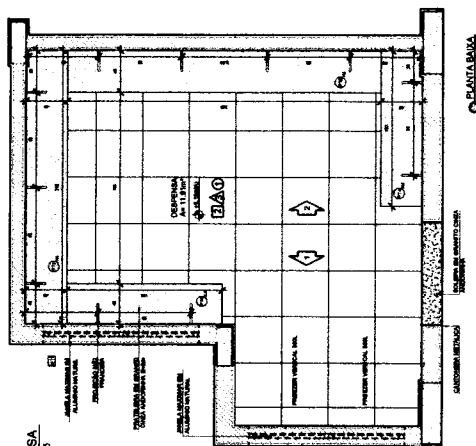

VESTIÁRIOS FUNCIONÁRIOS
ESCALA 1/26

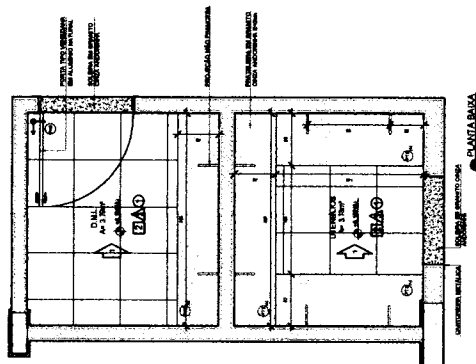


INVESTIÁRIOS FUNCIONÁRIOS
ESCALA 1/26

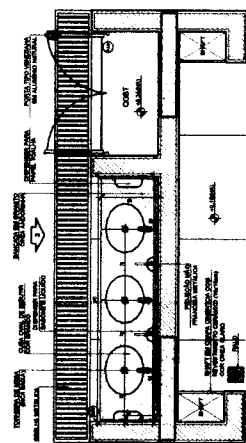


PLANTA BAXA




LISTA 1

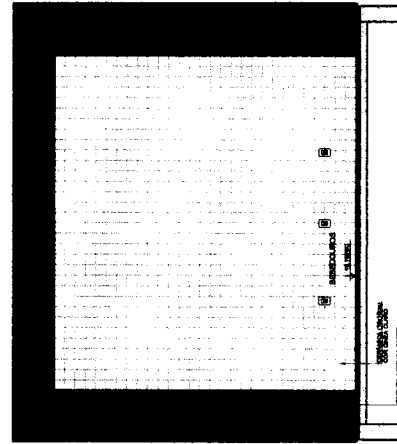


VISTA 2

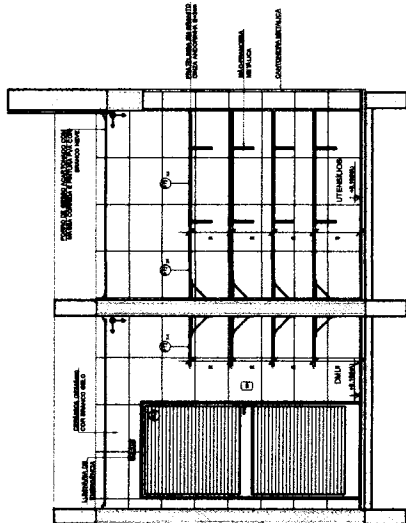


VISTA 1

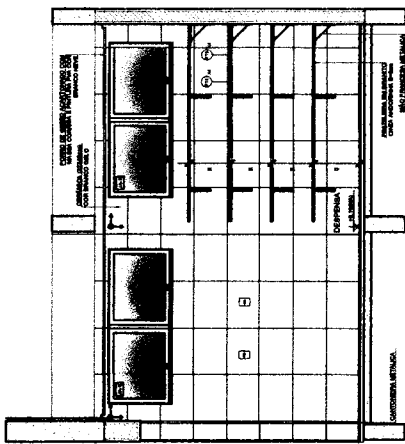

Q-1987A?

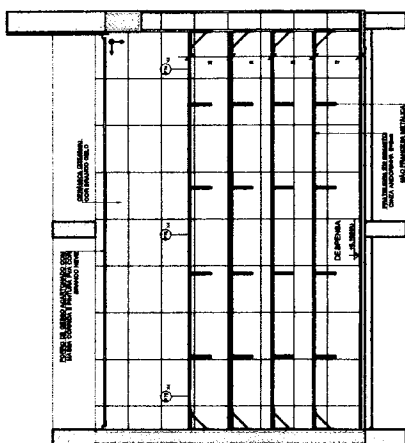

VISTA 2

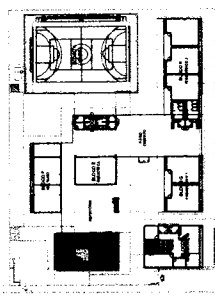


CROQUI DE REFERÊNCIA

[illegible]


Nº	SALA	DISTRIBUIÇÃO
CONTINUAÇÃO DE ANTERIORES		
FNAE Fundação Nacional de Educação		
MINISTÉRIO DA EDUCAÇÃO		
PROJETO PADRÃO - FNAE		
PROPRIETÁRIO		
ENDEREÇO		
MUNICÍPIO / UF		
PROPRIETÁRIO		
RESP. TÉCNICO		
AUTOR DO PROJETO		
DATA	08/04	
HORA		
1480		
OBSERVAÇÕES		
ESCOLA 5 SALAS DE AULA - MODELO TERREO		
PROJETO DE ARQUITETURA		
CONCESSIONÁRIA	AMPLIAÇÃO BLOCO C - SERVIÇO DESPESA / O.M. / UTENSÍLIOS REFEITÓRIO	ARQ
CORRET - Contém o projeto de arquitetura	ESCALA 1:50	PLANTA
Educação	SEALMA 1:50	37/45
TOTALIZADO	AT 15/06/91	

aplicação específica para cada tipo de produto ou processo industrial, permitindo assim a obtenção de resultados mais satisfatórios e a redução dos custos de produção. O sucesso da aplicação depende da qualidade dos dados de entrada e da qualidade dos dados de saída.

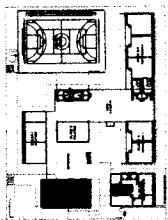


CRÓQUI DE REFERÊNCIA


Nº _____ DATA _____ PROCESSO Nº _____	
MINISTÉRIO DA EDUCAÇÃO	
Fundação Nacional de FEUC	
PROJETO PADRÃO - FNDE	
NOME DO ALUNO _____ ENDEREÇO _____ BAIRRO - UF _____ CIDADE _____	Nº _____ Nº _____ Nº _____ Nº _____ Nº _____
Nº _____ Nº _____ Nº _____ Nº _____ Nº _____	Nº _____ Nº _____ Nº _____ Nº _____ Nº _____
ESCOLA 3 SALAS DE ALUA - MODELO TÊRREO PROJETO DE ARQUITETURA	
AMPLIAÇÃO DO: SERVIÇO COBERTURA	
Nº _____ Nº _____ Nº _____ Nº _____ Nº _____	Nº _____ Nº _____ Nº _____ Nº _____ Nº _____
Nº _____ Nº _____ Nº _____ Nº _____ Nº _____	

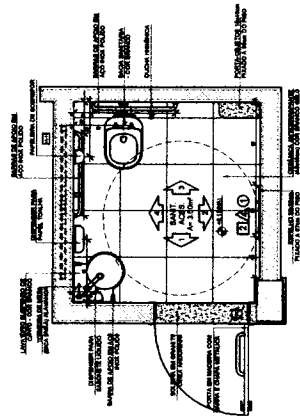


PLANTA BAIXA

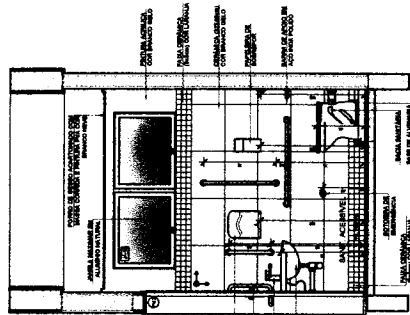


VISTA 1

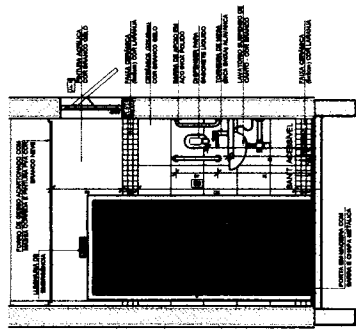


VISTA 2

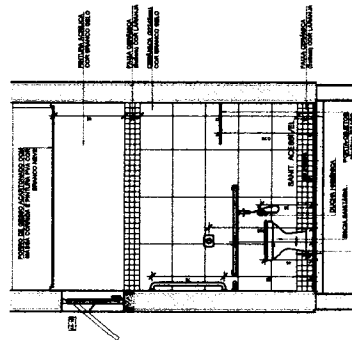


VISTA 3

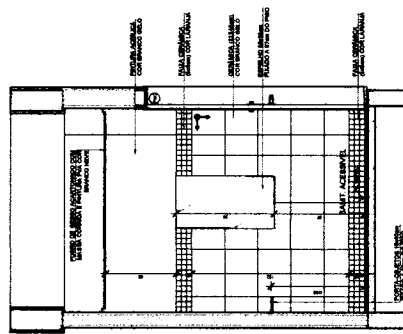


VISTA 4

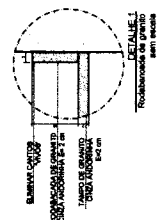


DETALHE 1
Rodabancada de granito
sem escale

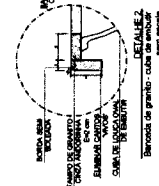

DETALHE 2
pranto - cuba de embu

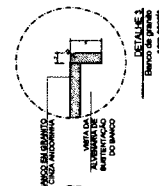

DETALHE 3
Banco de granito

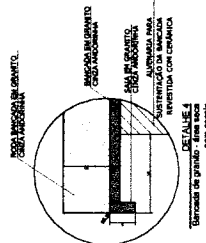

215

NOTES

- MEDICAL
- VERAPAMIL
- VERAPAMIL
- ECG CASE

INFORM


- ALTERNATIVE

REFERENCE

- PLAMA
- MEMO

PRO-MET

CADAFIT

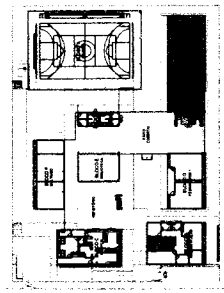

CROQUI DE REFERÊNCIA

[illegible]

486

[illegible]

CROQUI DE REFERÊNCIA

Nº	DATA	DESCRIÇÃO
CONTROLE DE REVISÕES		

FNDE *Fundo Nacional
de Desenvolvimento
da Educação*

**MINISTÉRIO DA
EDUCAÇÃO**

PROJETO PADRÃO - FNDE

NAME	DATE
ADDRESS	
CITY	
STATE	
ZIP	
PHONE	
TELETYPE	
TELEFAX	
EMAIL	
WWW	
COMPANY	
DEPARTMENT	
TITLE	
TELEPHONE	
TELEFAX	
EMAIL	
WWW	
COMPANY	
DEPARTMENT	
TITLE	
TELEPHONE	
TELEFAX	
EMAIL	
WWW	
COMPANY	
DEPARTMENT	
TITLE	
TELEPHONE	
TELEFAX	
EMAIL	
WWW	
COMPANY	
DEPARTMENT	
TITLE	
TELEPHONE	
TELEFAX	
EMAIL	

DALFO	CREA
-------	------

OBSERVAÇÕES:

ESCOLA 5 SALAS DE AULA - MODELO TÉRREO
PROJETO DE ARQUITETURA

AMPLIAÇÃO BLOCO H - PEDAGÓGICO 2
SANTÁRIO FEMININO
ARQ

[illegible][illegible]

VISTA 2

[illegible]

VISTA 4

[illegible]


VISTA 3

[illegible]

V26TA 5

187

SANITÁRIO
ESCALA 1/25

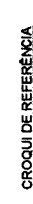[illegible][illegible]

488



Juntos em uma nova história!
ESTADO DO MARANHÃO
PREFEITURA MUNICIPAL DE DUQUE BACELAR – MA
C.N.P.J: 06.314.439/0001-75

ITEM	DESCRIÇÃO DO OBJETO	UMID	QUANT VEICULOS	PERIODO MÊS	VAL POR VEICULO	VAL MENSAL	VAL 12 MESES
2	Veículo do tipo automóvel leve, com 04 (quatro) portas, ar condicionado, movido a gasolina ou flex INDEPENDENTE DE COR de cor, motor com potência 1.0cc, capacidade mínima para 5 (cinco) passageiros. com equipamentos de segurança, triangulo, extintor, macaco e chave derodas.	UNID	1	12	R\$1.798,57	R\$1.798,57	R\$21.582,84
3	Veículo, tipo minivam, motorização mínima: 1.4, combustível gasolina/álcool (flex), com capacidade para 07 (sete) passageiros, independente de cor, freios ABS, ar-condicionado, direção hidráulica, air-3 bag duplos, 5 portas, com equipamentos de segurança, triangulo, extintor, macaco e chave derodas.	UNID	1	12	R\$ 3.747,50	R\$3.747,50	R\$44.970,00

R\$66.552,84



2. CLÁUSULA SEGUNDA – VIGÊNCIA

2.1. O prazo de vigência deste Termo de Contrato é aquele fixado no Termo de Referência, com início na data de 11/06/2021 e encerramento em 11/06/2022, prorrogável na forma do art. 57, §1º, da Lei nº 8.666, de 1993.

3. CLÁUSULA TERCEIRA – PREÇO

3.1. O valor do presente Termo de Contrato é de R\$ 66.552,84 (Sessenta e seis mil, quinhentos e cinquenta e dois reais, oitenta e quatro centavos).

3.2. No valor acima estão incluídas todas as despesas ordinárias diretas e indiretas decorrentes da execução contratual, inclusive tributos e/ou impostos, encargos sociais, trabalhistas,

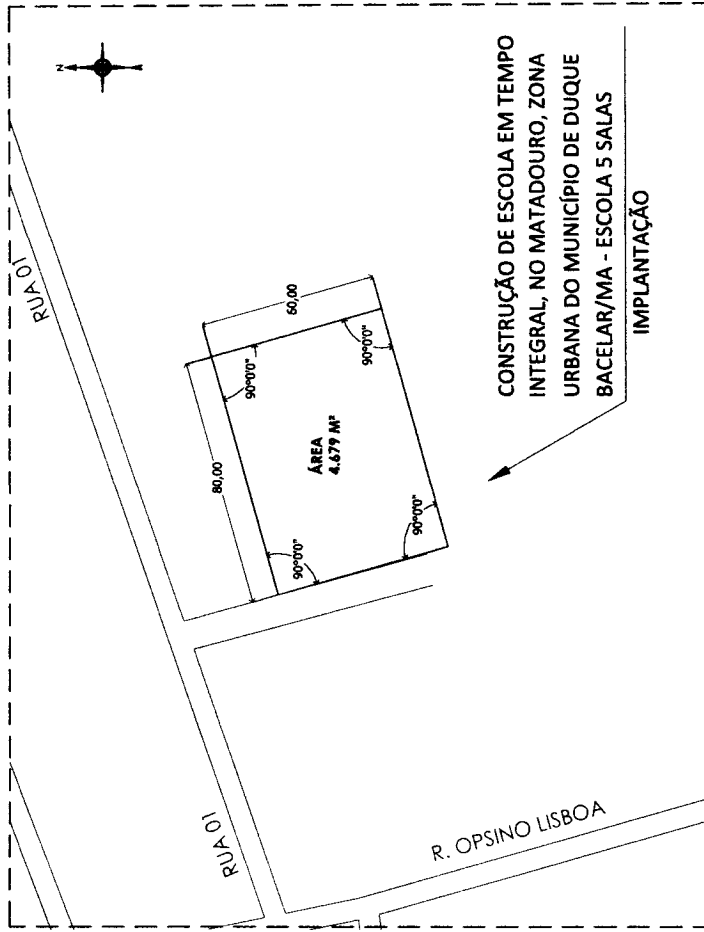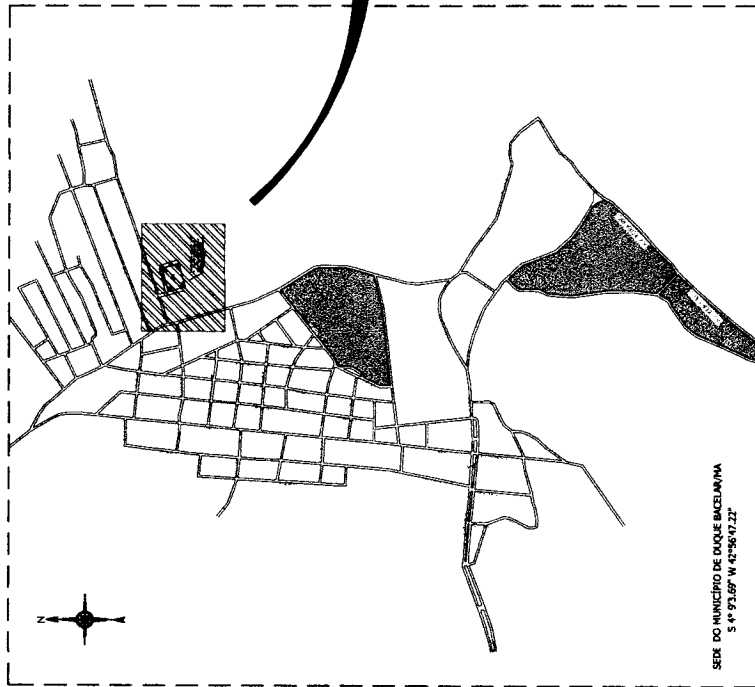

QUADRO DE COORDENADAS UTM			
LADOS	DISTÂNCIA (m)	V	COORDENADAS X Y
P1 P2	80,00	1	4° 54,52'S 47° 56' 25,96"O
P2 P3	60,00	2	4° 54,52'S 47° 56' 25,96"O
P3 P4	80,00	3	4° 54,52'S 47° 56' 25,96"O
P4 P1	60,00	4	4° 54,52'S 47° 56' 25,96"O

QUADRO DE ÁREAS	
ÁREA	4.679 m²
PERÍMETRO	280,00 m

490


PLANTA DE LOCALIZAÇÃO



PREFEITURA MUNICIPAL DE DUQUE BACELAR/MA

OBJETO: CONSTRUÇÃO DE ESCOLA EM TEMPO INTEGRAL, NO BAIRRO MATADOURO, ZONA URBANA DO MUNICÍPIO DE DUQUE BACELAR/MA - ESCOLA 5 SALAS

TÍTULO: PLANTA DE LOCALIZAÇÃO	PROPRIETÁRIO: PREFEITURA MUNICIPAL DE DUQUE BACELAR/MA
ESCALA: 1:500	PROJETO: 01/02
INDICADA: OUT/2024	RESP. TÉCNICO: VERA MATEUS S.M.A.

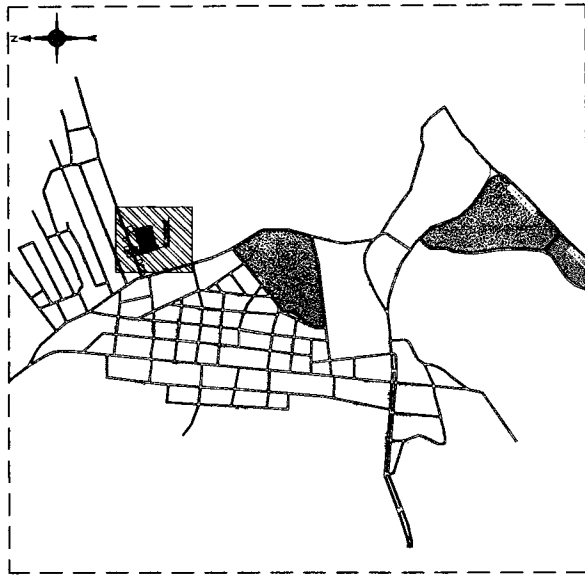


SEDE DO MUNICÍPIO DE DUQUE BACELAR
S 4° 9'3.69" W 42°56'47.22"

491

QUADRO DE COORDENADAS UTM				
LADOS	DISTÂNCIA (m)	COORDENADAS		
		V	Y	X
P1 P2	80,00	1	44° 46' 32" S	42° 56' 25,96" O
P2 P3	60,00	2	44° 47' 33" S	42° 56' 25,96" O
P3 P4	80,00	3	44° 46' 31" S	42° 56' 26,01" O
P4 P1	60,00	4	44° 46' 31" S	42° 56' 26,01" O

QUADRO DE ÁREAS	
ÁREA	4.679 m²
PERÍMETRO	280,00 m

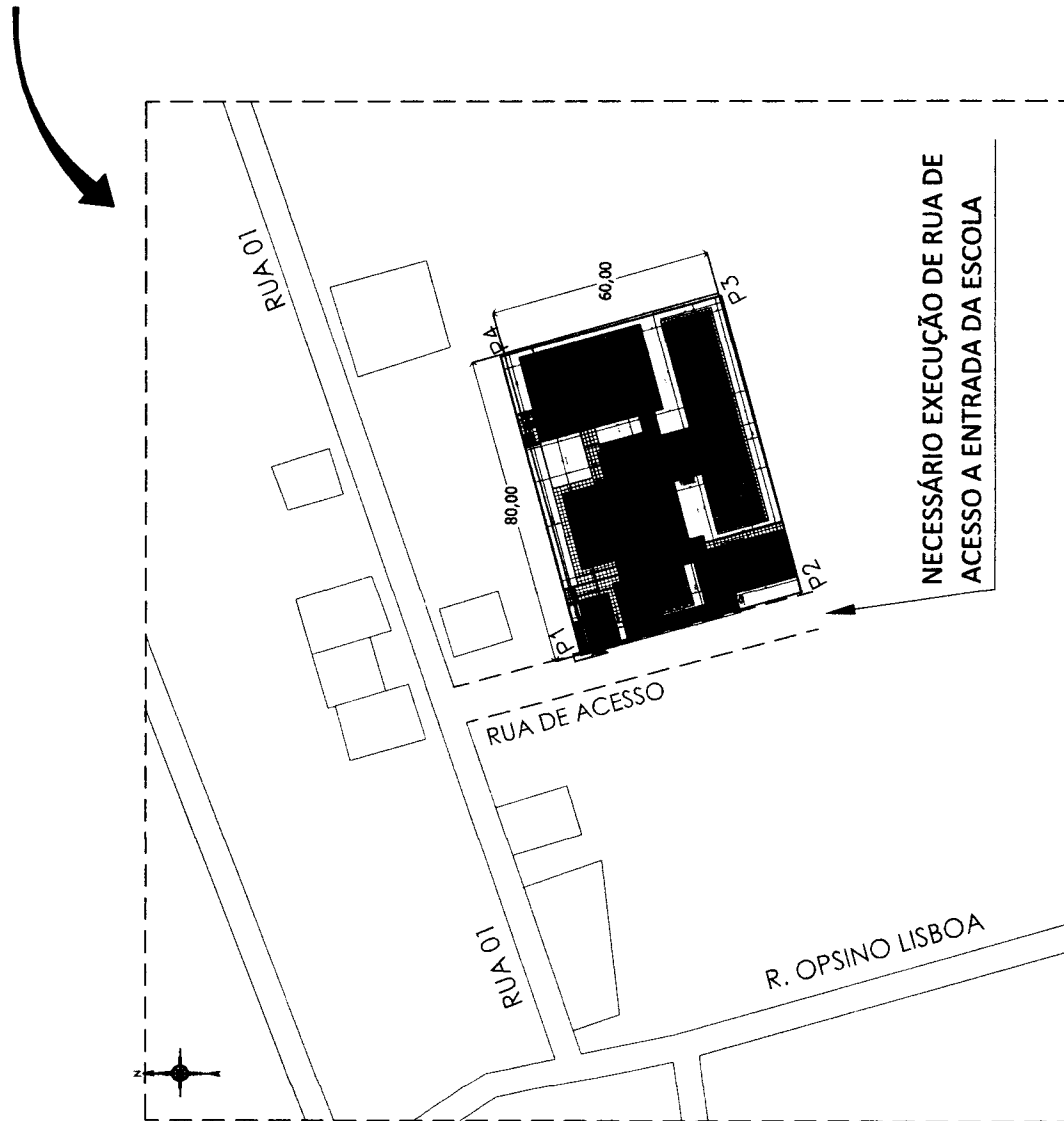

PLANTA DE IMPLANTAÇÃO
TÉCNICA

PROPRIETÁRIO: PREFEITURA MUNICIPAL DE VARGEM GRANDE/MA

OBJETO: CONSTRUÇÃO DE ESCOLA EM TEMPO INTEGRAL, NO BAIRRO MATADOURO, ZONA URBANA DO MUNICÍPIO DE DUQUE BACELAR/MA - ESCOLA 5 SAJAS

TÍTULO: PLANTA DE IMPLANTAÇÃO


ESCALA: INDICADA DATA: OUT/2024

PROFESSOR: FRANCISCA VIEIRA MATOS SILVA-56080165

RESP. TÉCNICO: FRANCISCA VIEIRA MATOS SILVA-56080165

02/02

1 DETALHAMENTO DAS PORTAS

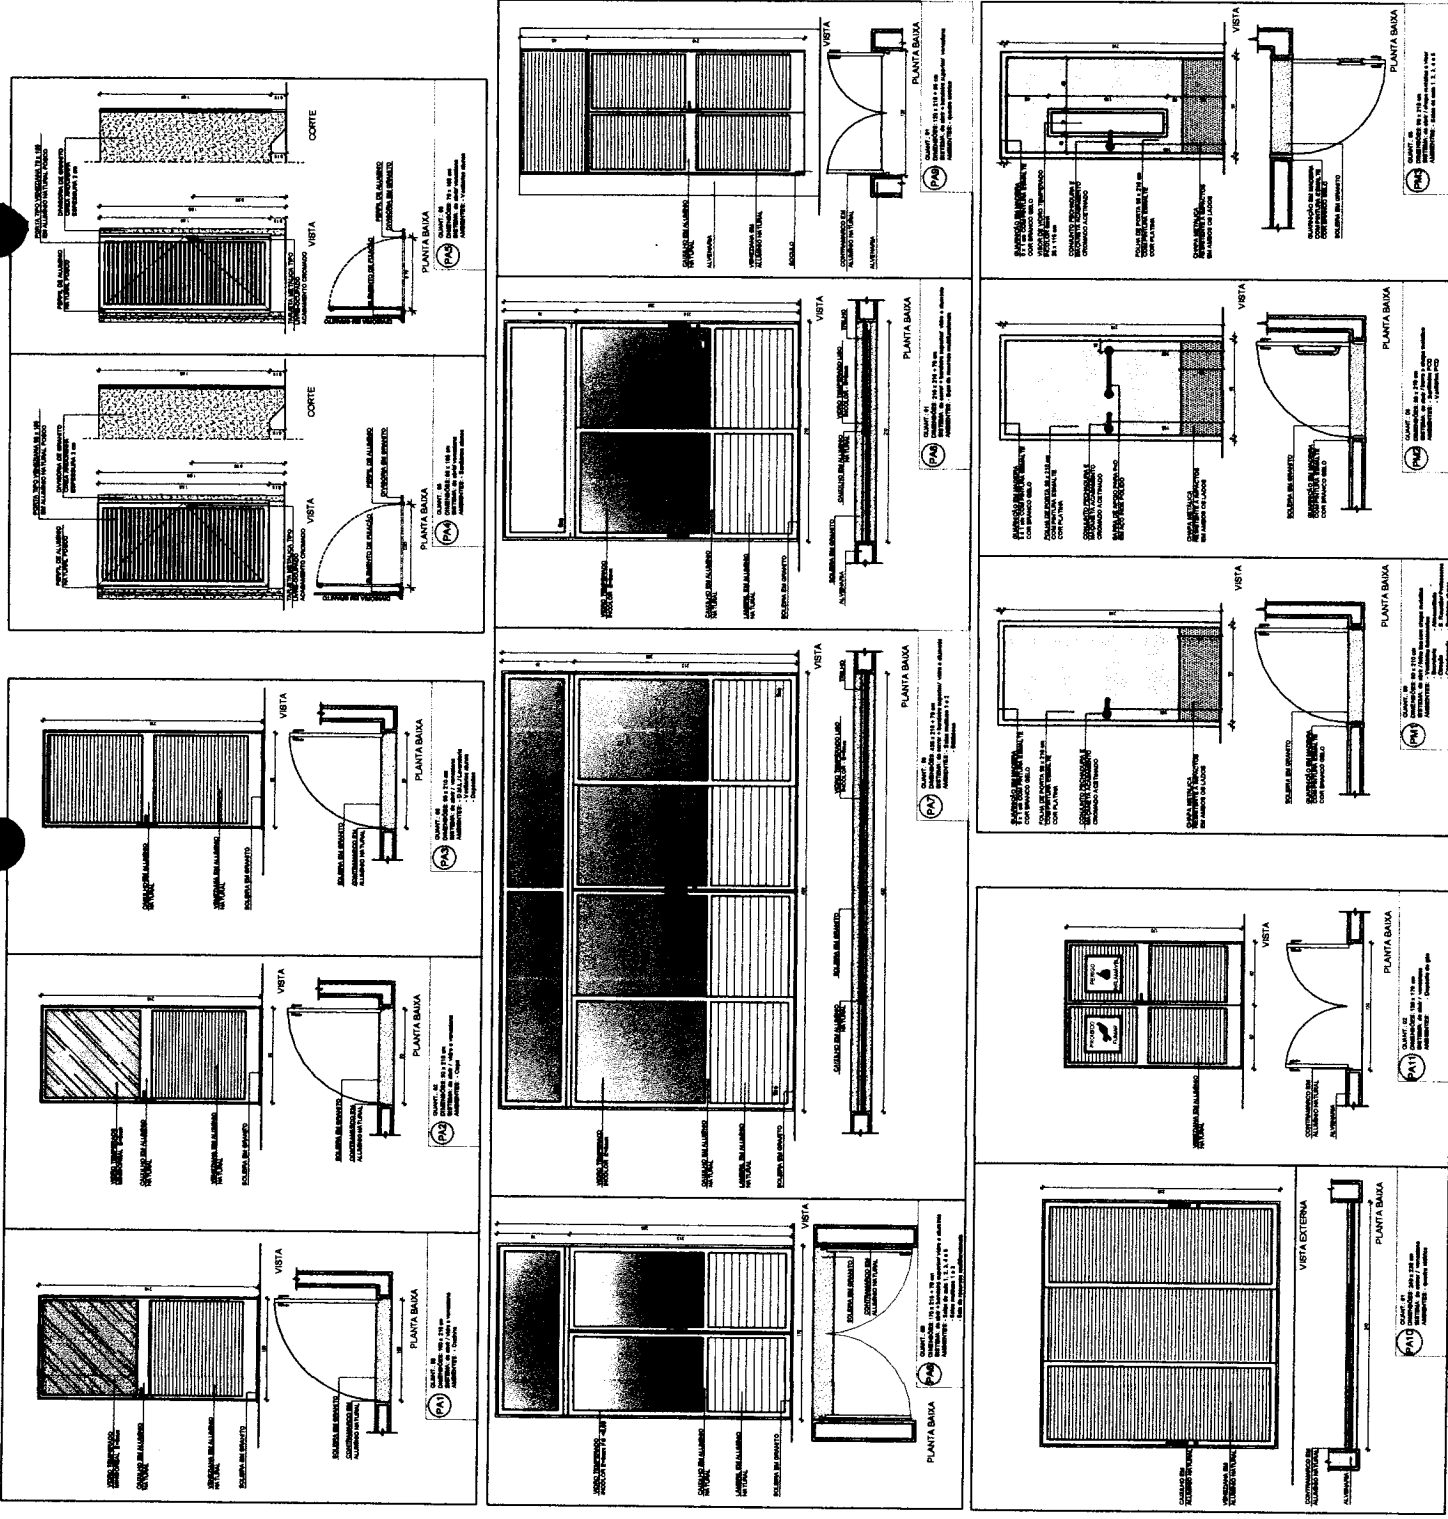

NOTA: MEDIDAS E LARGURAS EM METROS. VERIFICAR DIMENSÃO DA PORTA EM SEU PROJETO ESPECÍFICO. EM CASO DE DÚVIDA, CONSULTAR O PROJETO DE ARQUITETURA. ATENÇÃO: NESTE PROJETO, A PORTA DE ALUMINIO COM VIDRO É A MAIS RECOMENDADA. 

MAPA DE ESQUADRIAS - PORTAS			
PORTAS DE ALUMINIO NATURAL			
Alt.	Comprimento	Tipos	Observações
1	1,80 x 2,10	1	1
2	1,80 x 2,10	2	2
3	1,80 x 2,10	3	3
100	1,80 x 2,10	100	100

CONTROLE DE REVISÃO

MINISTÉRIO DA EDUCAÇÃO

PROJETO PADRÃO - FNDE

PROPRIETÁRIO:
 ENDEREÇO:
 MUNICÍPIO:
 ESTADO:
 DATA:
 AUTOR DO PROJETO:
 DATA:
 OBSERVAÇÕES:

PROPRIETÁRIO:
 ENDEREÇO:
 MUNICÍPIO:
 ESTADO:
 DATA:
 AUTOR DO PROJETO:
 DATA:
 OBSERVAÇÕES:

492

ESCOLA 5 SALAS DE AULA - MODELO TERREO

PROJETO DE ARQUITETURA

DETALHAMENTO DE ESQUADRIAS

PORTAS

AF

PROJETO

12/4