

Prefeitura Municipal

Urbanização

PLANILHA ORÇAMENTÁRIA DE CUSTOS

PREFEITURA / INSTITUIÇÃO: PREFEITURA MUNICIPAL DE DUQUE BACELAR-MA

PLANTIO DE MUDAS DE ÁRVORES, ARBUSTOS, FORRAÇÕES E GRAMAS E MANUTENÇÃO E IMPLANTAÇÃO DE PAISAGISMO URBANO.

DATA:01/10/2021

LOCAL: CANTEIRO CENTRAL-DUQUE BACELAR

REGIÃO/MÊS DE REFERÊNCIA: SINAPI 09/2021

BDI Proposto: 25,60%

ITEM	CÓDIGO	DESCRIÇÃO	UNIDADE	QUANTIDADE	PREÇO UNITÁRIO S/ BDI II	PREÇO UNITÁRIO C/ BDI	PREÇO TOTAL
		PAISAGISMO					98.560,83
1	SINAPI 98509	PLANTIO DE ARBUSTO OU CERCA VIVA. AF_05/2018 - MUDA DE ESTRELITZIA ≤ 0,30 METROS (NOME CIENTIFICO STRELITZIA REGINAE)	UND	30,00	91,00	114,30	3.428,88
2	SINAPI 98509	PLANTIO DE ARBUSTO OU CERCA VIVA. AF_05/2018 - MUDA DE BUGANVILLE (BOUGAINVILLEA SPECTABILIS) - ROSAVERMELHA/BRANCA/AMARELA	UND	8,00	91,00	114,30	914,37
3	SINAPI 98505	PLANTIO DE FORRAÇÃO. AF_05/2018 - HERA-ROXA (NOME CIENTIFICO: HEMIGRAPHIS)	M2	89,00	128,99	162,01	14.419,02
4	SINAPI 98505	PLANTIO DE FORRAÇÃO. AF_05/2018 - LIRIOPE (NOME CIENTIFICO: LIRIOPE SPICATA)	M2	82,93	128,99	162,01	13.435,61
5	SINAPI 98505	PLANTIO DE FORRAÇÃO. AF_05/2018 - LAMBARI (NOME CIENTIFICO: TRADESCANTIA ZEBRINA)	M2	32,74	128,99	162,01	5.304,25
6	SINAPI 98505	PLANTIO DE FORRAÇÃO. AF_05/2018 - AZULZINHA (EVOLVULUS GLOMERATUS)	M2	56,32	128,99	162,01	9.124,48
7	SINAPI 98505	PLANTIO DE FORRAÇÃO. AF_05/2018 - MARGARDINHA-AMARELA (ANTHEMIS REPENS)	M2	32,15	128,99	162,01	5.208,67
8	SINAPI 98510	PLANTIO DE ÁRVORE ORNAMENTAL COM ALTURA DE MUDA MENOR OU IGUAL A 2,00 M. AF_05/2018 - MUDA DE IPÊ-BRANCO (NOME CIENTIFICO TABEBUIA ROSEA-ALBA)	UND	2,00	120,10	150,85	301,69
9	SINAPI 98510	PLANTIO DE ÁRVORE ORNAMENTAL COM ALTURA DE MUDA MENOR OU IGUAL A 2,00 M. AF_05/2018 - MUDA DE IPÊ-ROSA (NOME CIENTIFICO HANDROANTHUS HEPTAPHYLLUS)	UND	4,00	120,10	150,85	603,38
10	SINAPI 98510	PLANTIO DE ÁRVORE ORNAMENTAL COM ALTURA DE MUDA MENOR OU IGUAL A 2,00 M. AF_05/2018 - MUDA DE IPÊ-AMARELO (NOME CIENTIFICO HANDROANTHUS ALBUS)	UND	3,00	120,10	150,85	452,54
11	SINAPI 98510	PLANTIO DE ÁRVORE ORNAMENTAL COM ALTURA DE MUDA MENOR OU IGUAL A 2,00 M. AF_05/2018 - MUDA DE QUARESMEIRA (NOME CIENTIFICO SENNA TIBOUCHINA GRANULOSA)	UND	10,00	120,10	150,85	1.508,46
12	SINAPI 98510	PLANTIO DE ÁRVORE ORNAMENTAL COM ALTURA DE MUDA MENOR OU IGUAL A 2,00 M. AF_05/2018 - MUDA DE ACÁCIA DO NORDESTE (NOME CIENTIFICO SENNA SPECTABILIS)	UND	2,00	120,10	150,85	301,69

FLS. Nº 06
Proc. Nº _____
Rubrica _____

Prefeitura Municipal

Urbanização

PLANILHA ORÇAMENTÁRIA DE CUSTOS

PREFEITURA / INSTITUIÇÃO: PREFEITURA MUNICIPAL DE DUQUE BACELAR-MA

PLANTIO DE MUDAS DE ÁRVORES, ARBUSTOS, FORRAÇÕES E GRAMAS E MANUTENÇÃO E IMPLANTAÇÃO DE PAISAGISMO URBANO.

DATA: 01/10/2021

LOCAL: CANTEIRO CENTRAL-DUQUE BACELAR

REGIÃO/IMÉ DE REFERÊNCIA: SINAPI 09/2021

BDI Proposto: 25,60%

ITEM	CÓDIGO	DESCRIÇÃO	UNIDADE	QUANTIDADE	PREÇO UNITÁRIO S/ BDI II	PREÇO UNITÁRIO C/ BDI	PREÇO TOTAL
13	SINAPI 98510	PLANTIO DE ÁRVORE ORNAMENTAL COM ALTURA DE MUDA MENOR OU IGUAL A 2,00 M. AF_05/2018 - MUDA DE CEREJEIRA (NOME CIENTIFICO CERASUS) - BRANCA E ROSA	UND	3,00	120,10	150,85	452,54
14	SINAPI 98510	PLANTIO DE ÁRVORE ORNAMENTAL COM ALTURA DE MUDA MENOR OU IGUAL A 2,00 M. AF_05/2018 - MUDA DE PALMEIRAS CICAS TAMANHO (NOME CIENTIFICO CYCAS REVOLUTA)	UND	58,00	120,10	150,85	8.749,04
15	SINAPI 98511	PLANTIO DE ÁRVORE ORNAMENTAL COM ALTURA DE MUDA MAIOR QUE 2,00 M E MENOR OU IGUAL A 4,00 M. AF_05/2018 -MUDA DE CARVALHO (NOME CIENTIFICO ACER SACCHARINUM)	UND	2,00	238,10	299,05	598,11
16	SINAPI 98511	PLANTIO DE ÁRVORE ORNAMENTAL COM ALTURA DE MUDA MAIOR QUE 2,00 M E MENOR OU IGUAL A 4,00 M. AF_05/2018 - MUDA DE PALMEIRAS RABO DE RAPOSA (NOME CIENTIFICO WODYETIA BIFURCATA)	UND	13,00	238,10	299,05	3.887,70
17	SINAPI 98519	REVOLVIMENTO E LIMPEZA MANUAL DE SOLO. AF_05/2018	M2	589,30	1,43	1,80	1.058,43
18	SINAPI 98520	APLICAÇÃO DE ADUBO EM SOLO. AF_05/2018 PREPARAÇÃO DO SOLO	M2	483,10	5,63	7,07	3.416,14
19	SINAPI 98521	APLICAÇÃO DE CALCÁRIO PARA CORREÇÃO DO PH DO SOLO. AF_05/2018	M2	525,15	0,26	0,33	171,49
20	SINAPI 98524	LIMPEZA MANUAL DE VEGETAÇÃO EM TERRENO (REMOÇÃO DE ERVAS E CAPIM)	M2	615,14	2,35	2,95	1.815,65
21	SINAPI 98504	PLANTIO DE GRAMA EM PLACAS. AF_05/2018 (BATATAIS)	M2	525,15	12,23	15,36	8.066,77
22	SINAPI 98525	LIMPEZA MECANIZADA DE CAMADA VEGETAL. VEGETAÇÃO E PEQUENAS ÁRVORES (DIÂMETRO DE TRONCO MENOR QUE 0,20 M), COM TRATOR DE ESTEIRAS. AF_05/2018	M2	525,15	0,28	0,35	184,68
23	SINAPI 98529	CORTE RASO E RECORTE DE ÁRVORE COM DIÂMETRO DE TRONCO MAIOR OU IGUAL A 0,20 M E MENOR QUE 0,40 M. AF_05/2018	UND	10,00	50,82	63,83	638,30
24	SINAPI 98531	CORTE RASO E RECORTE DE ÁRVORE COM DIÂMETRO DE TRONCO MAIOR OU IGUAL A 0,60 M. AF_05/2018	UND	20,00	220,80	277,32	5.546,50
25	SINAPI 98533	PODA EM ALTURA DE ÁRVORE COM DIÂMETRO DE TRONCO MAIOR OU IGUAL A 0,20M E MENOR QUE 0,40 M. AF_05/2018	UND	8,00	221,07	277,66	2.221,31

FLS. Nº 07

Proc. Nº

Rubrica

Prefeitura Municipal

Urbanização

PLANILHA ORÇAMENTÁRIA DE CUSTOS

PREFEITURA / INSTITUIÇÃO: PREFEITURA MUNICIPAL DE DUQUE BACELAR-MA

PLANTIO DE MUDAS DE ÁRVORES, ARBUSTOS, FORRAÇÕES E GRAMAS E MANUTENÇÃO E IMPLANTAÇÃO DE PAISAGISMO URBANO.

DATA: 01/10/2021

LOCAL: CANTEIRO CENTRAL-DUQUE BACELAR

REGIÃO/MÊS DE REFERÊNCIA: SINAPI 09/2021

BDI Proposto: 25,60%


ITEM	CÓDIGO	DESCRIÇÃO	UNIDADE	QUANTIDADE	PREÇO UNITÁRIO S/ BDI	PREÇO UNITÁRIO C/ BDI	PREÇO TOTAL
26	SINAPI 98535	PODA EM ALTURA DE ÁRVORE COM DIÂMETRO DE TRONCO MAIOR OU IGUAL A 0,60M.AF_05/2018	UND	6,00	895,85	1.125,19	6.751,13

TOTAL ESTIMADO PARA IMPLANTAÇÃO DE PASAGISMO


R\$ 98.560,83

FLS. N° 08
Proc. N° _____
Rubrica _____

FLS. N° 09
Proc. N°
Rubrica

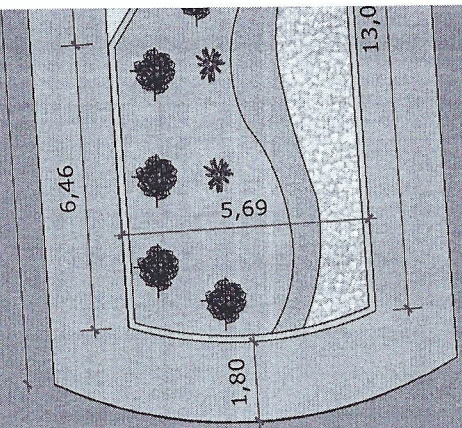

02

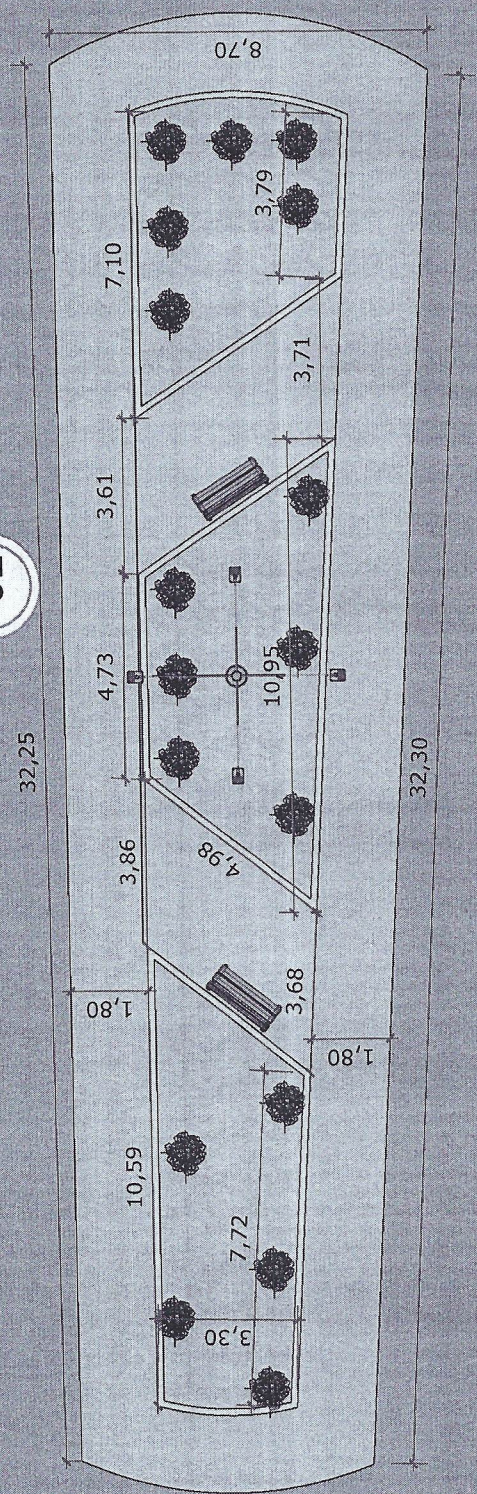


FLS. N° 10


Proc. N°

Rubrica

06

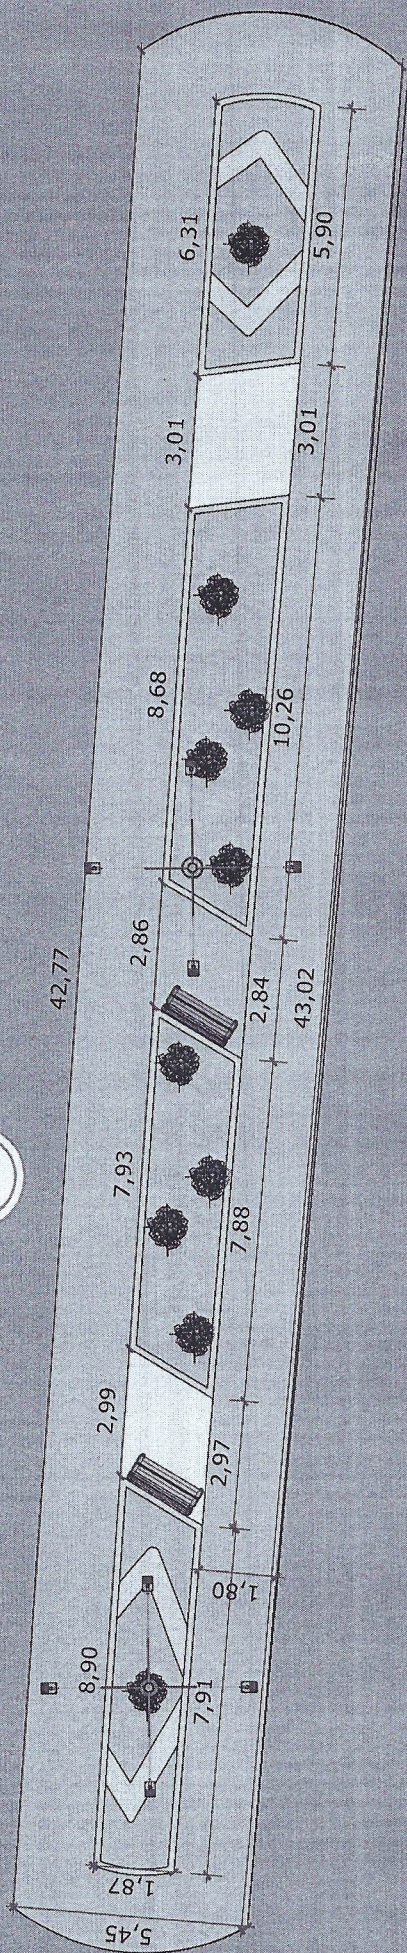

FLS. N° 33
Proc. N° _____
Rubrica _____

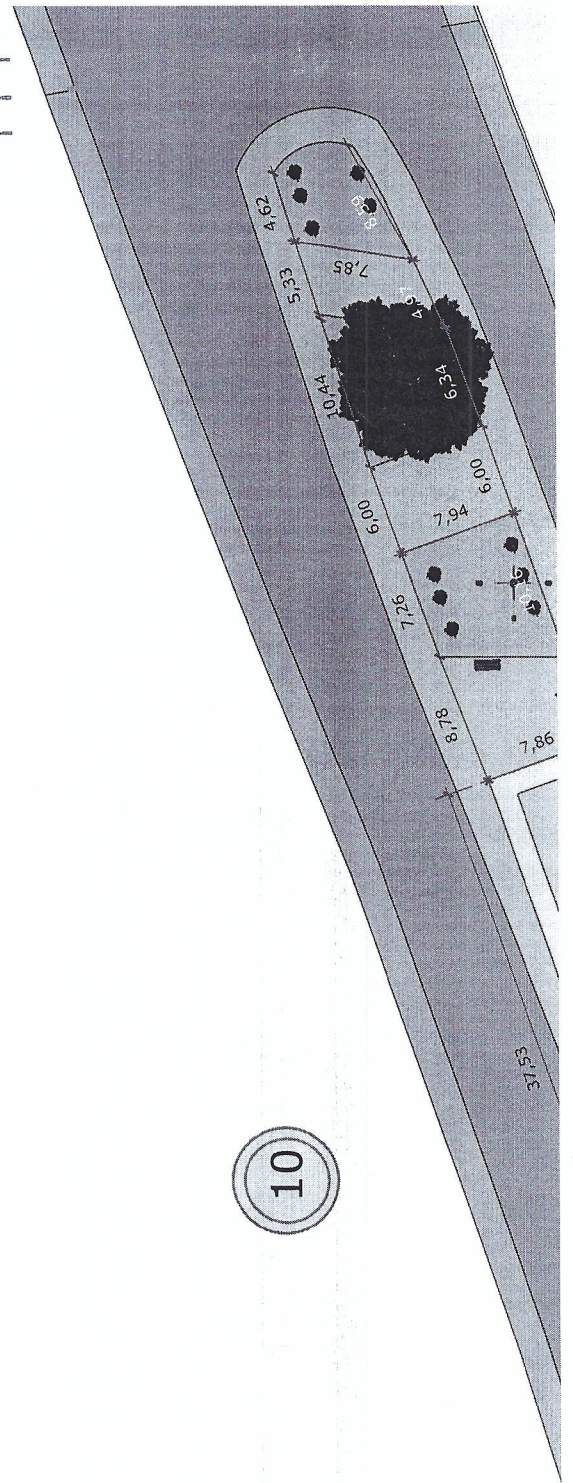

10

FLS. N° 12
Proc. N° _____
Rubrica _____

URBANIZAÇÃO
CANTEIRO CENTRAL-DUQUE BACELAR


CANTEIRO CENTRAL

ESTACIONAMENTO

QUIOSQUE 02

POSTO-
MOTO TÁXI

QUIOSQUE 01


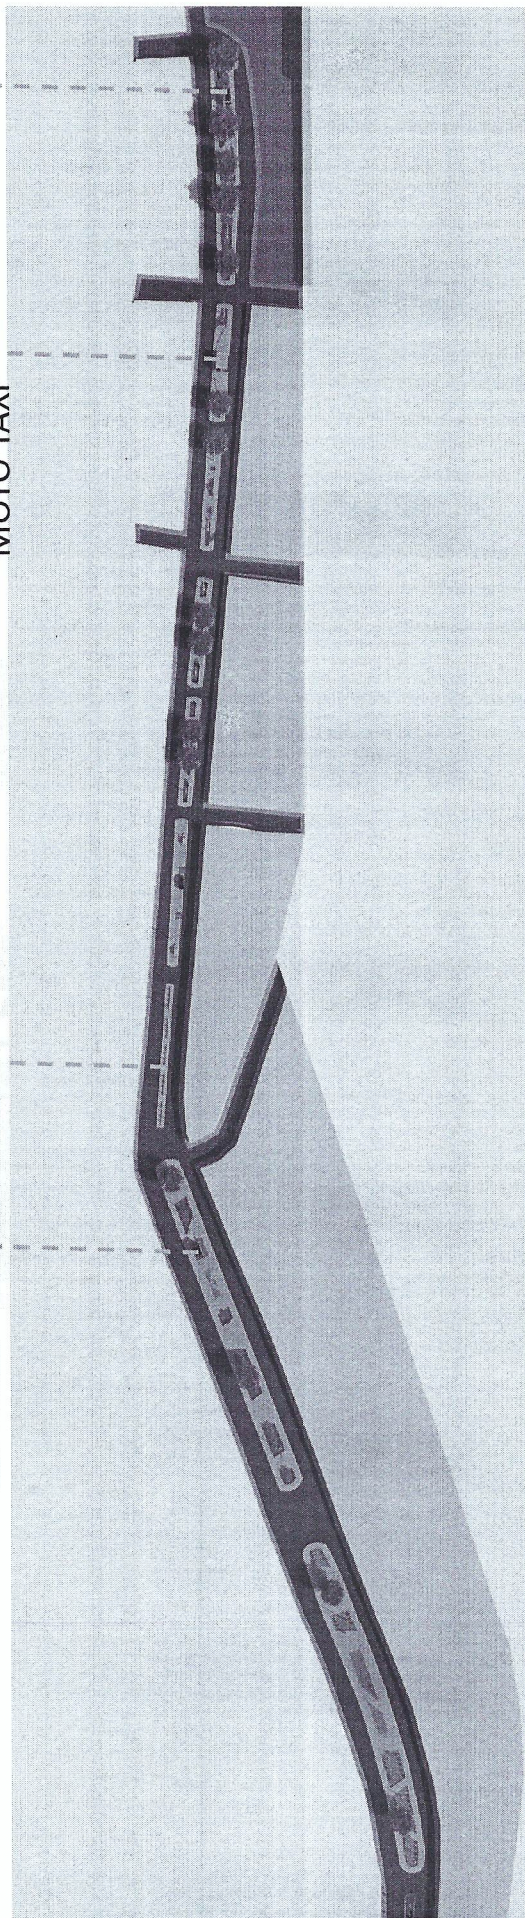


FLS. N° 13


Proc. N°

Rubrica

TRECHO 01

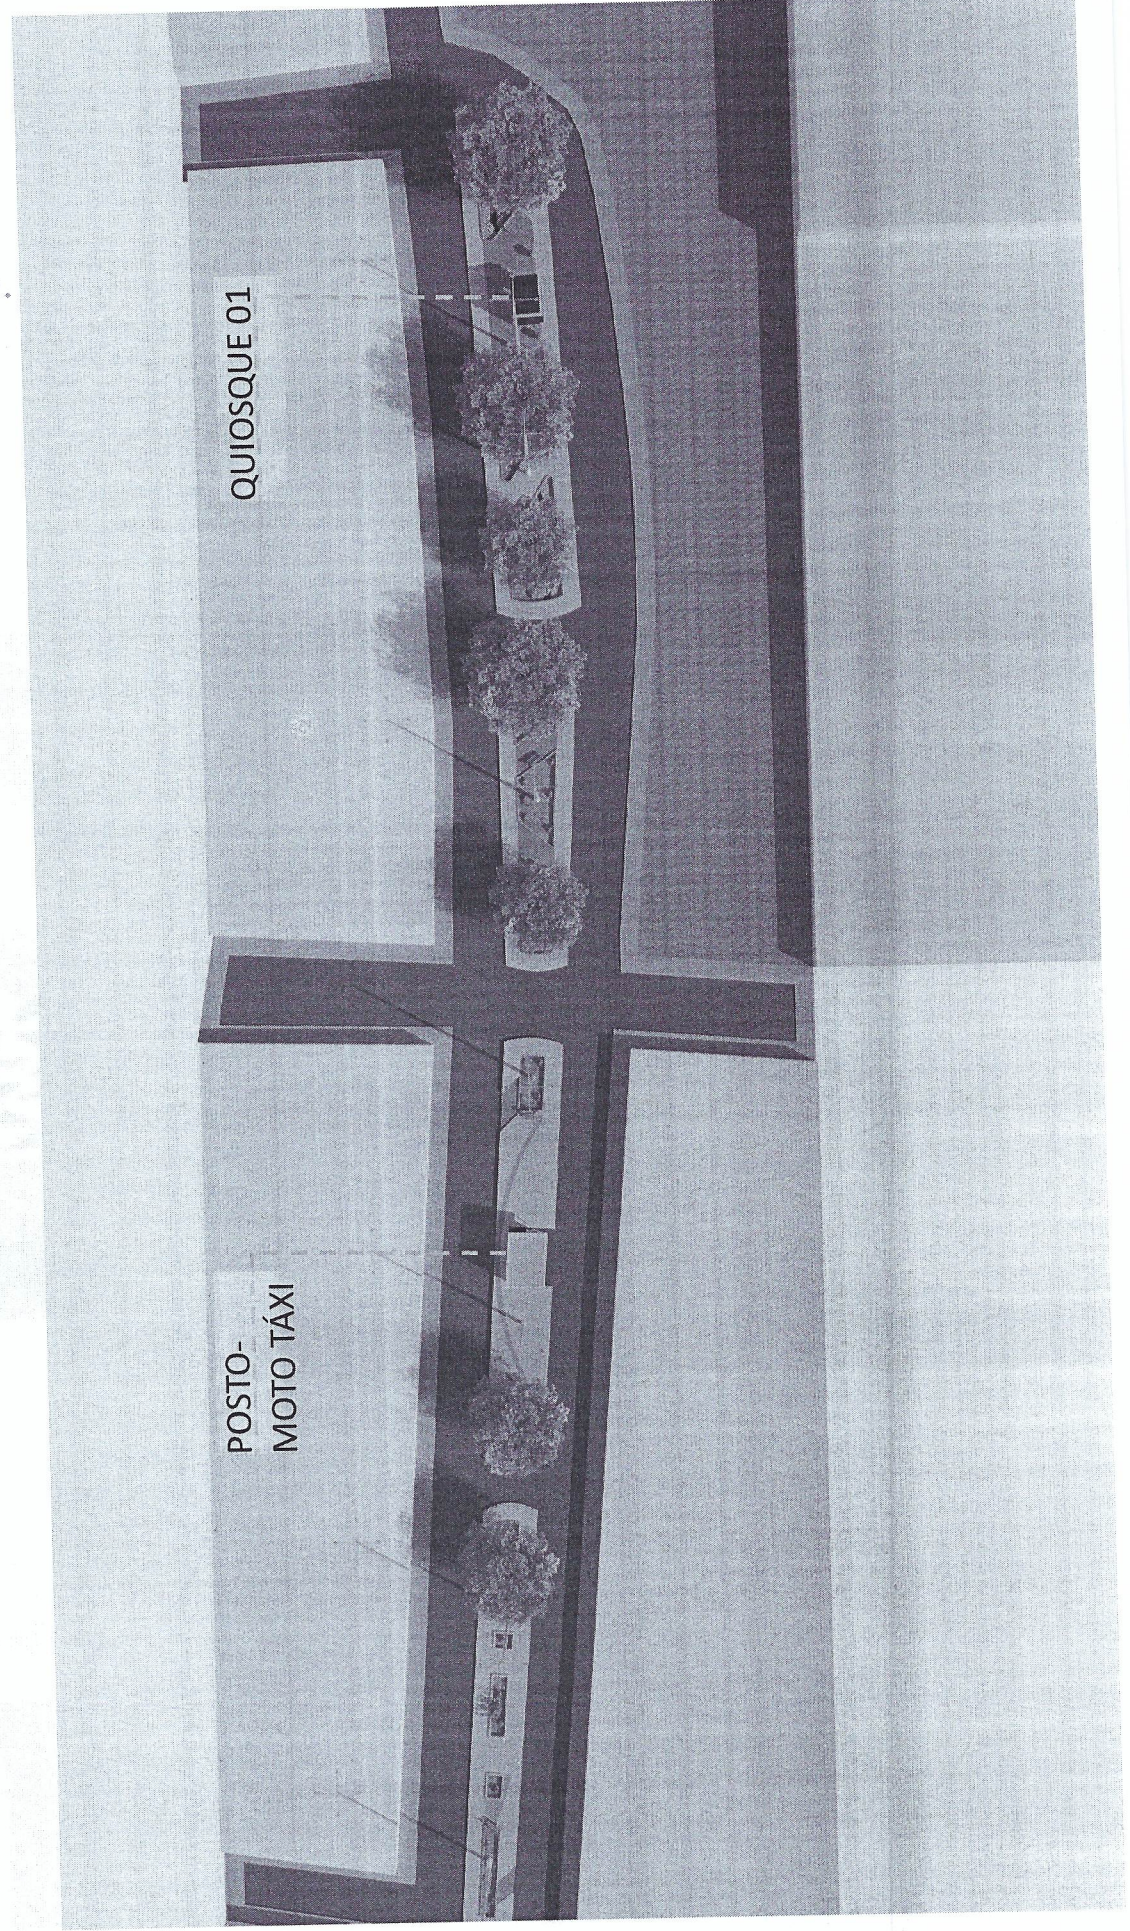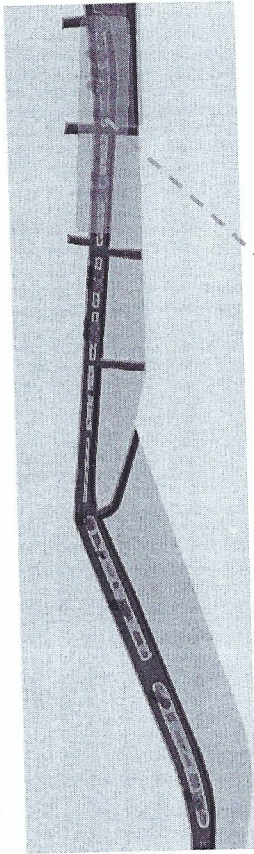


TRECHO 01

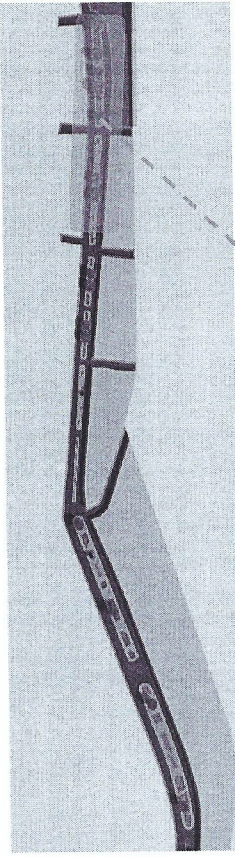


QUIOSQUE

01

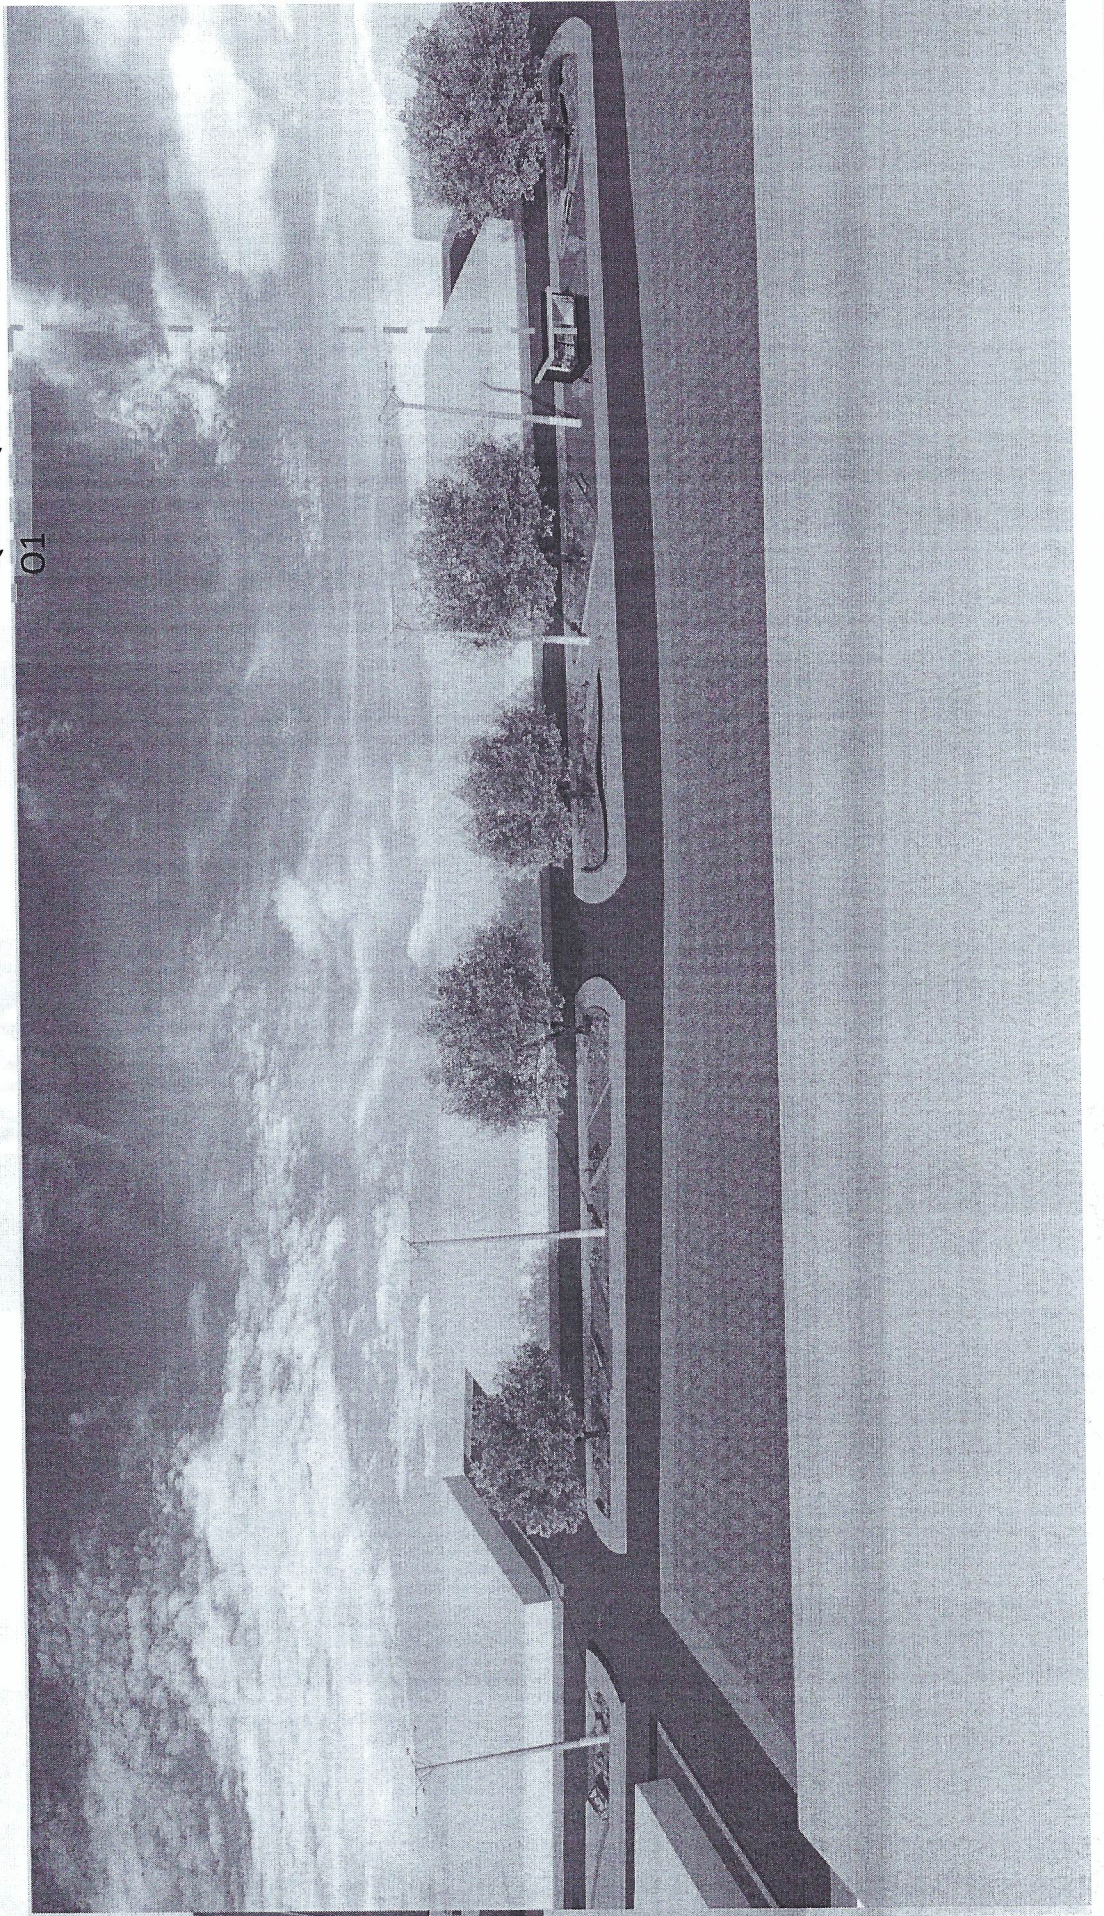

TRECHO 01

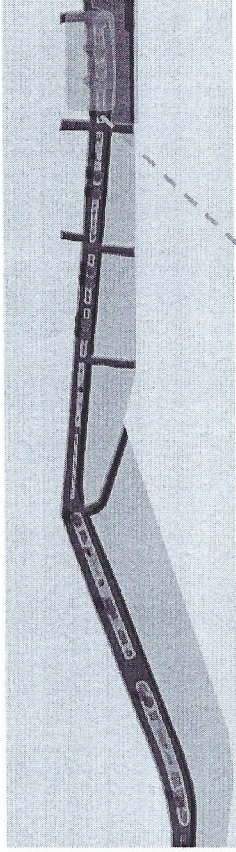

QUIOSQUE
01




FLS. N° 16


Proc. N°

Rubrica



TRECHO 01

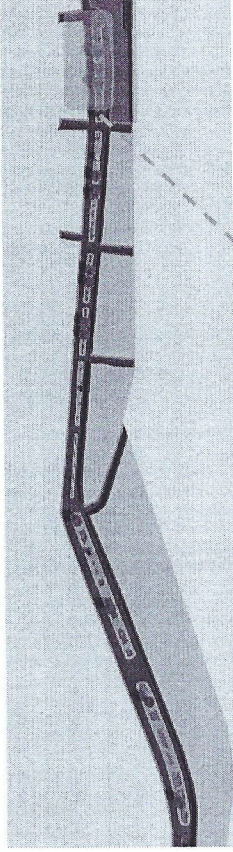

QUIOSQUE

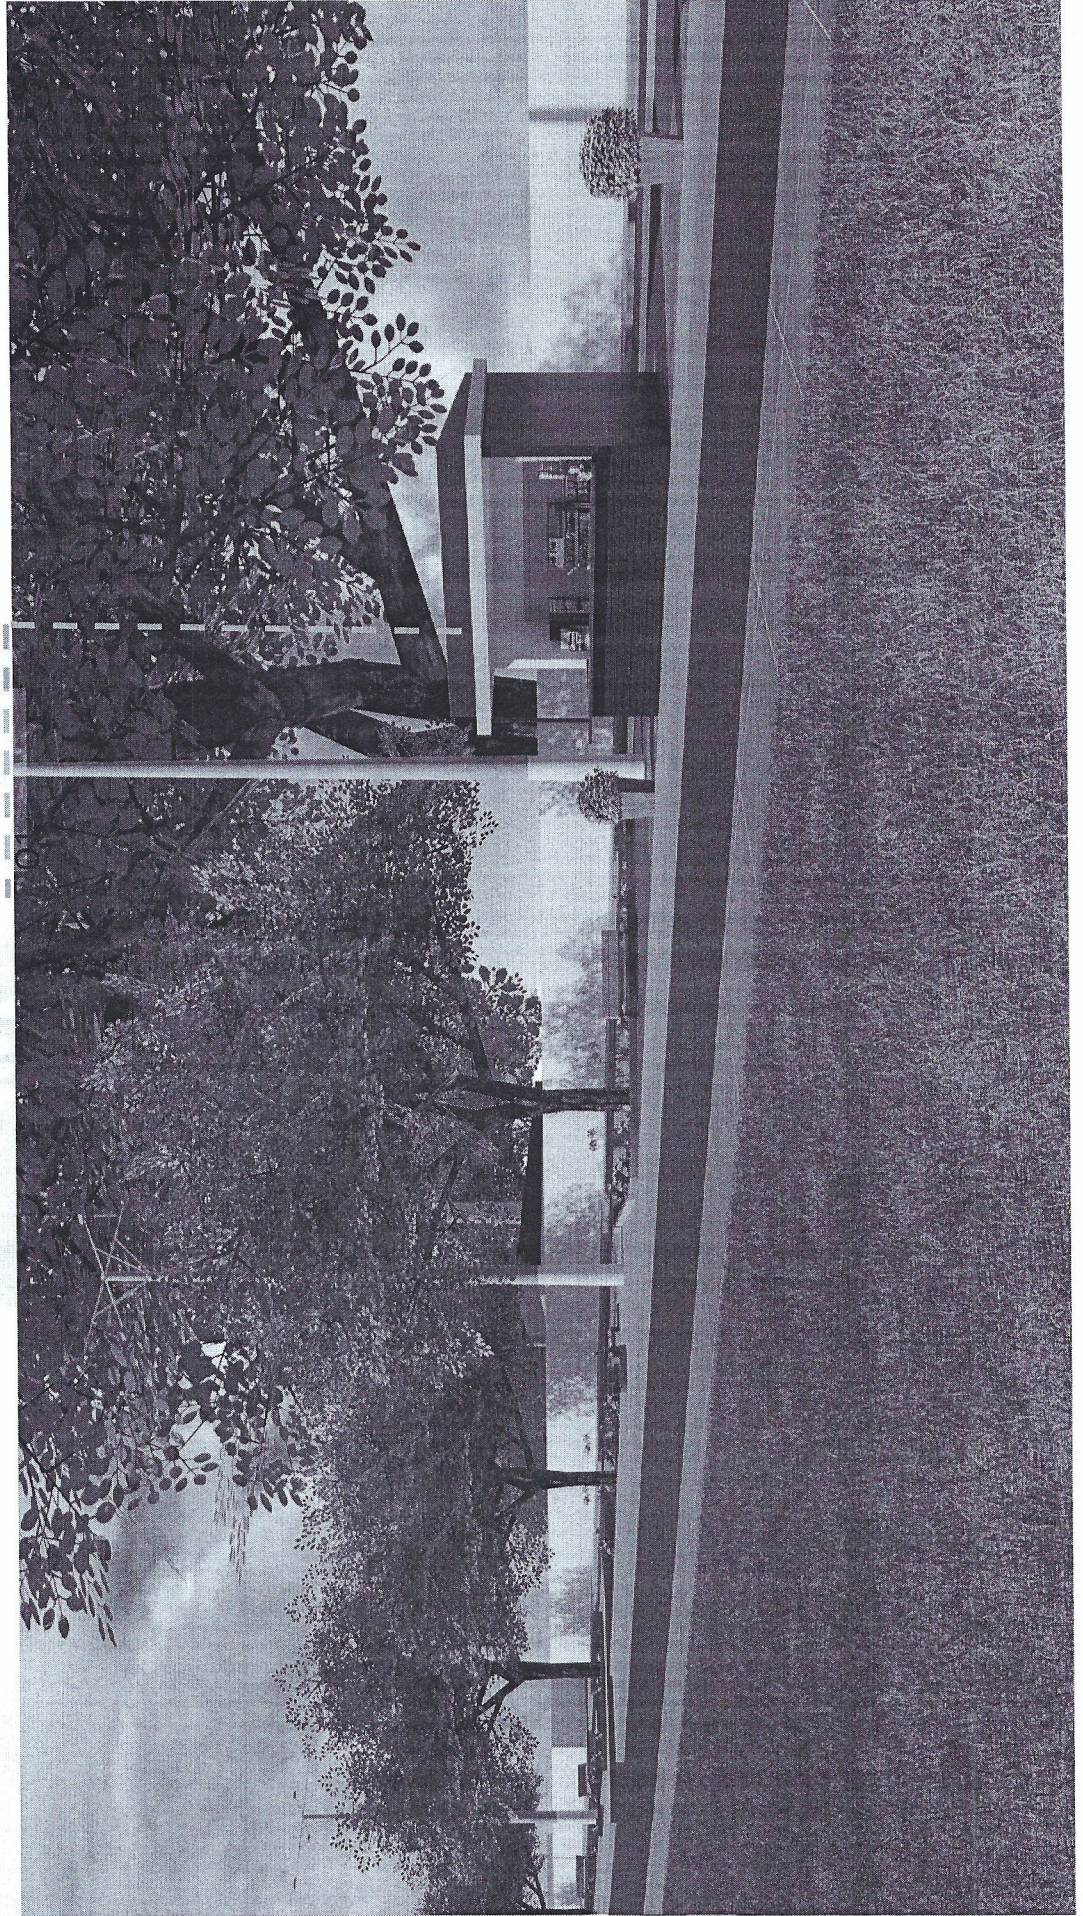


TRECHO 02

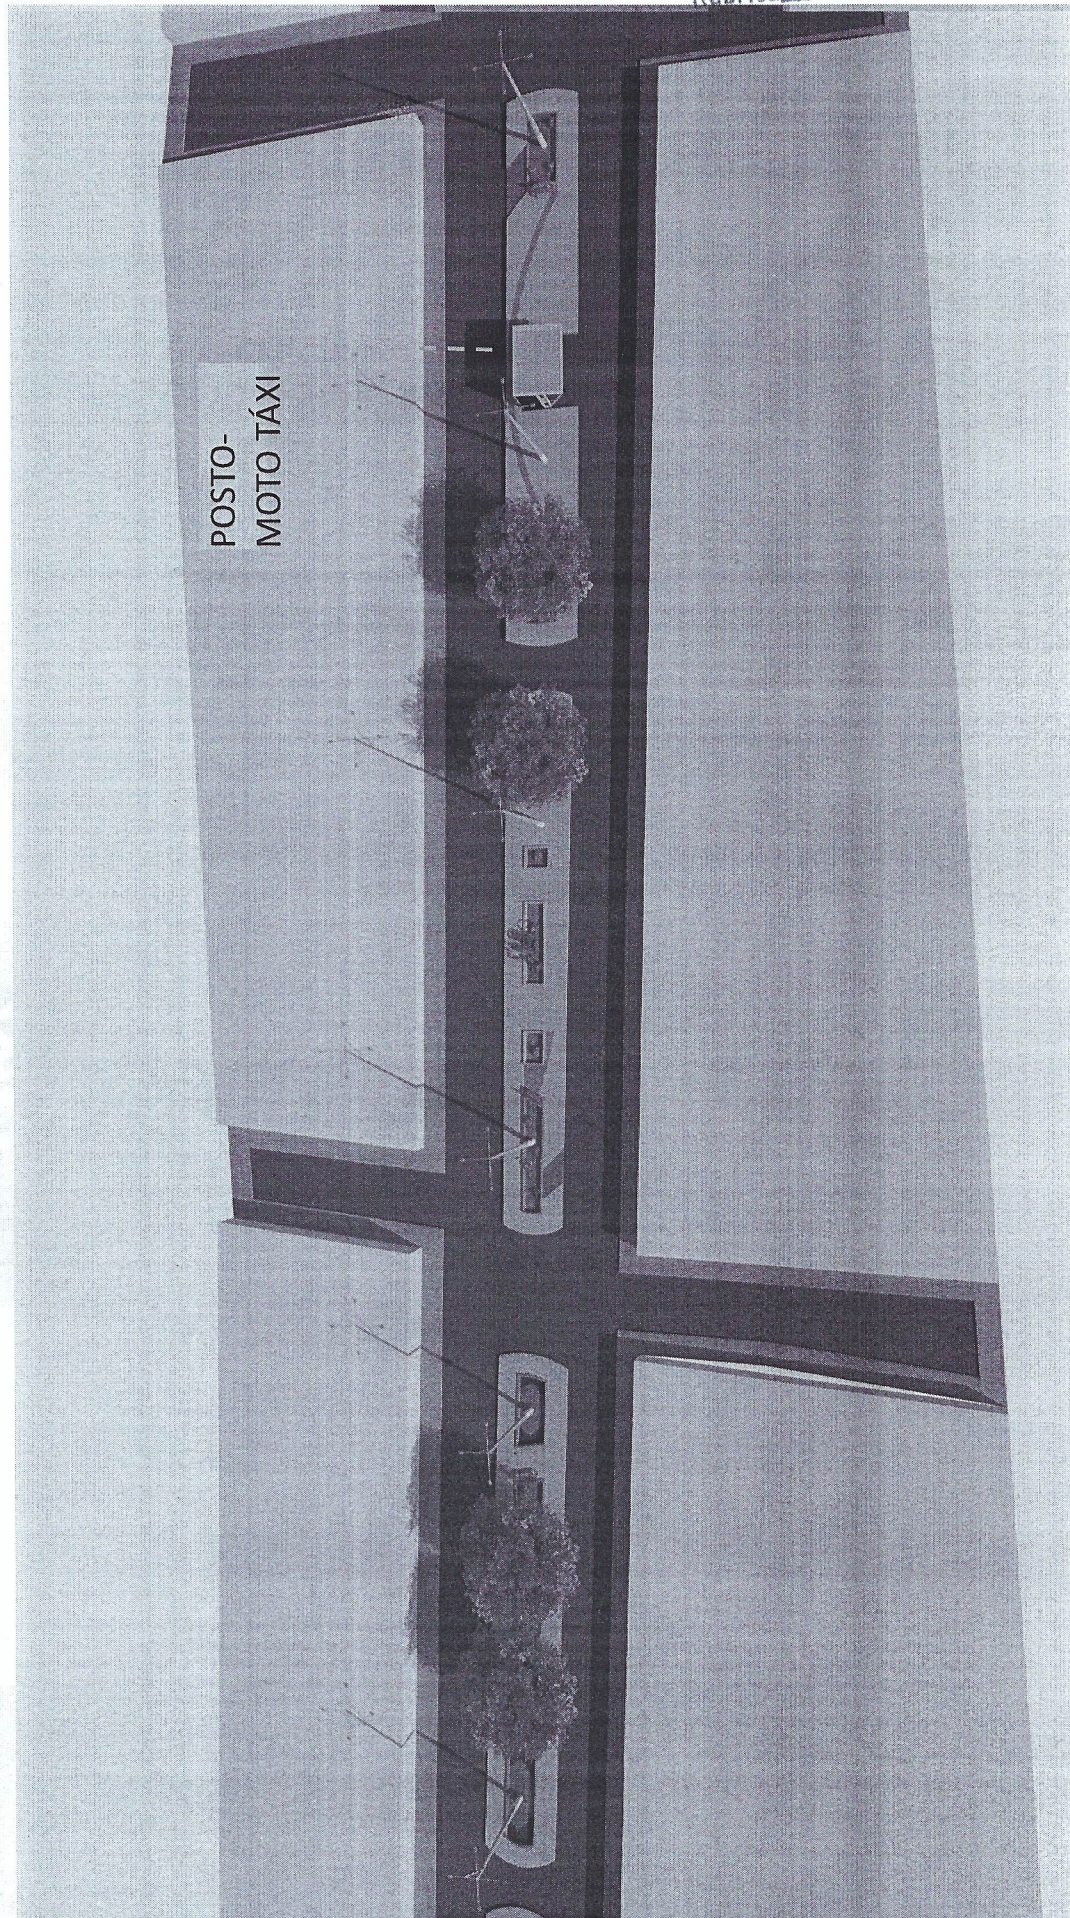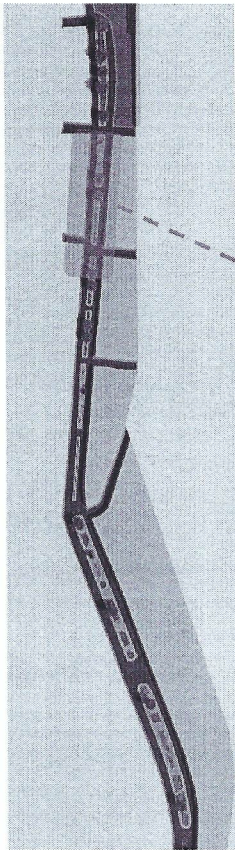


FLS. N° 19
Proc. N° _____
Rubrica _____

TRECHO 02

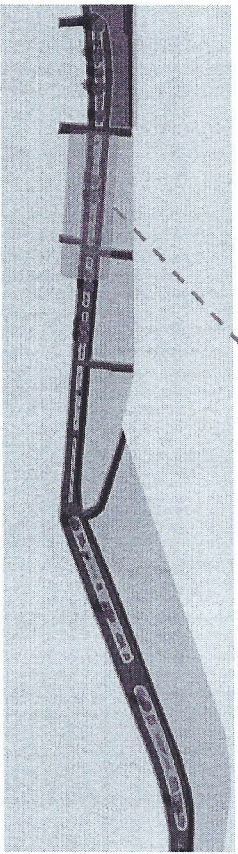

POSTO-
MOTO TAXI

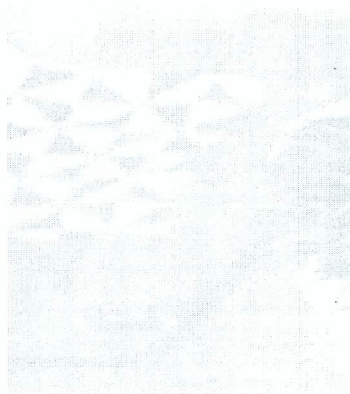


TRECHO 02

FLS. N° 20

Proc. N°



Rubrica

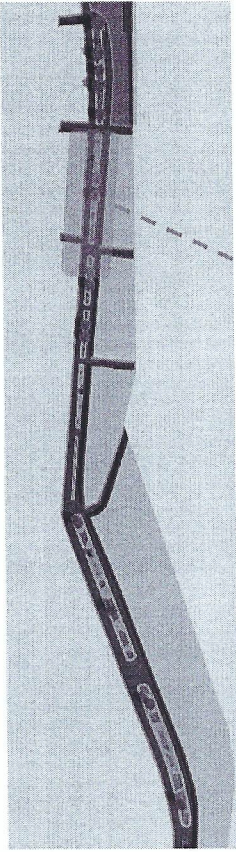

POSTO-
MOTO TAXI



TRECHO 03

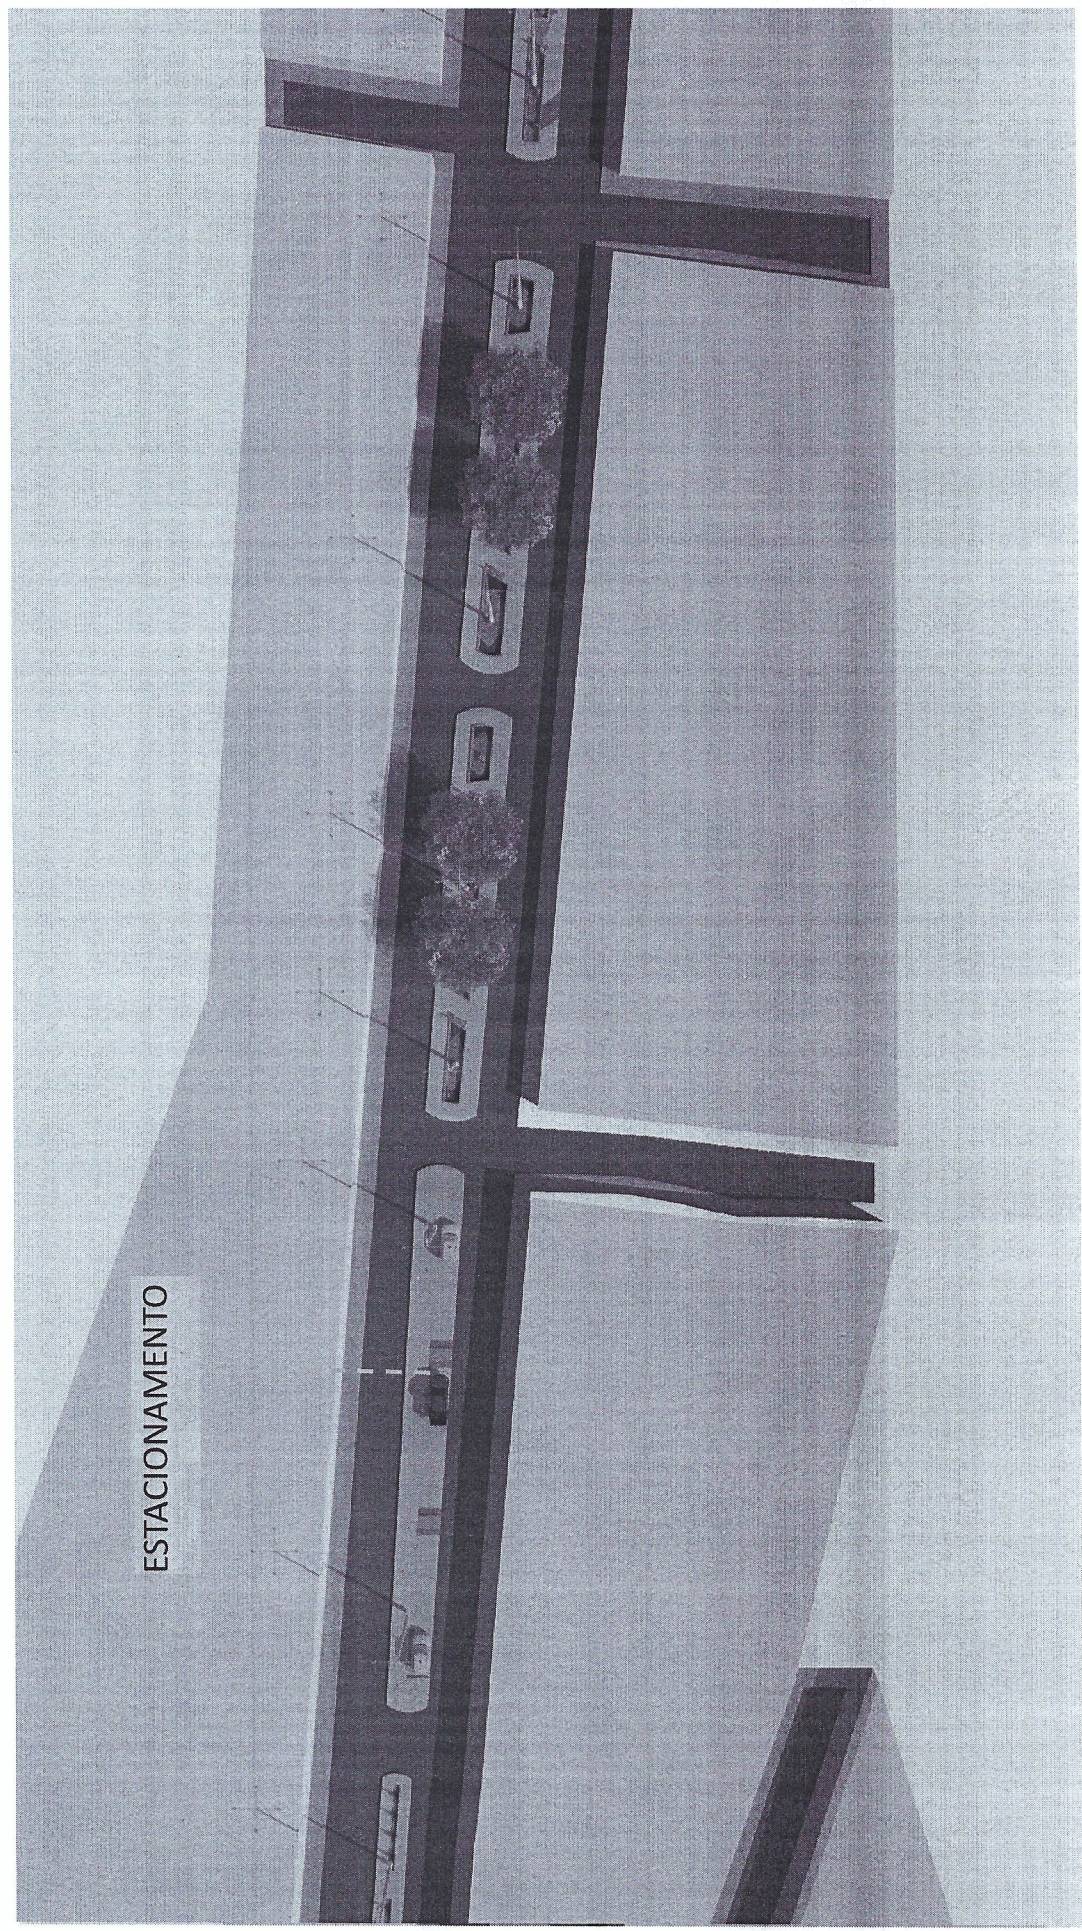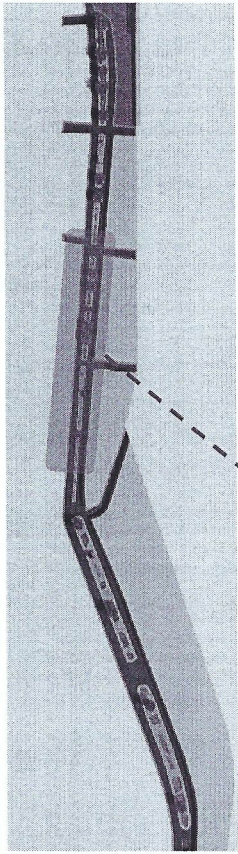


ESTACIONAMIENTO

TRECHO 03

FLS. N° 22

Proc. N° _____



Rubrica _____

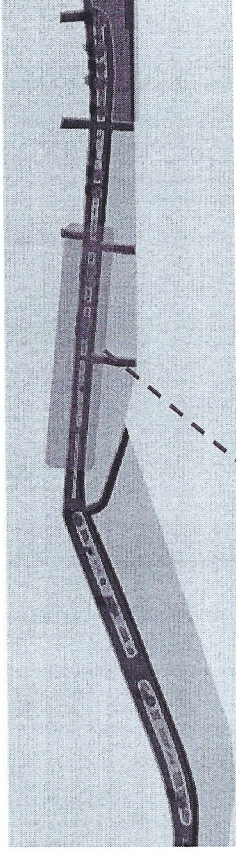

ESTACIONAMIENTO



TRECHO 04

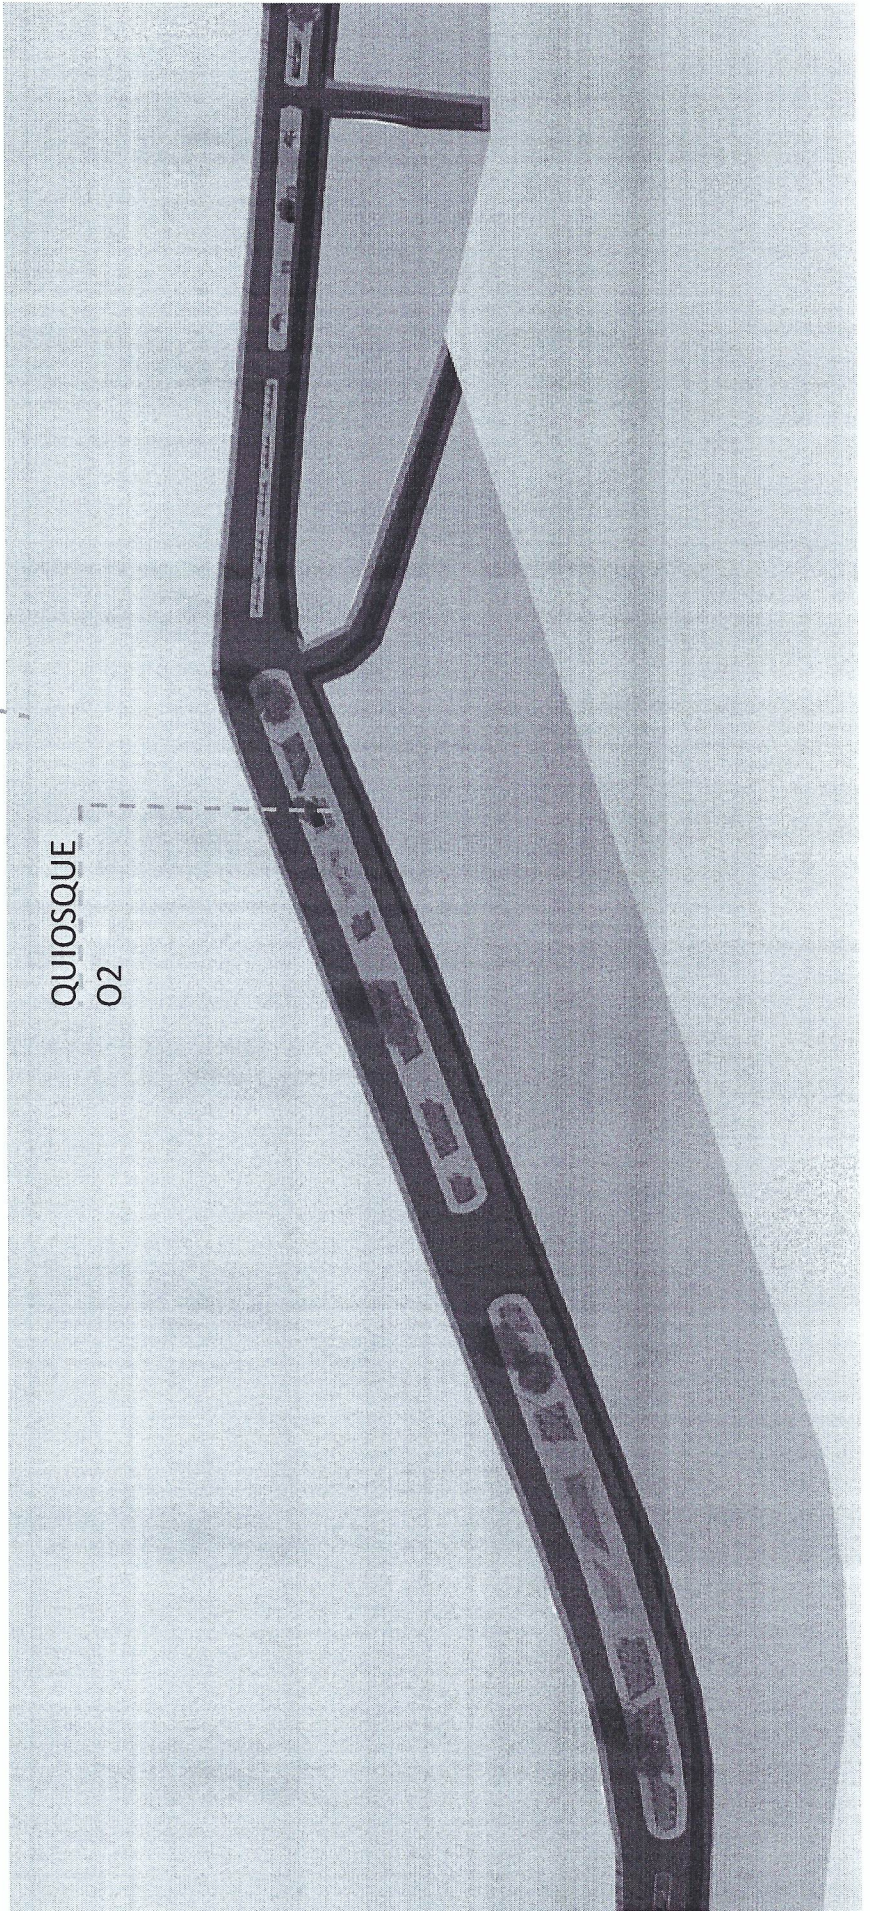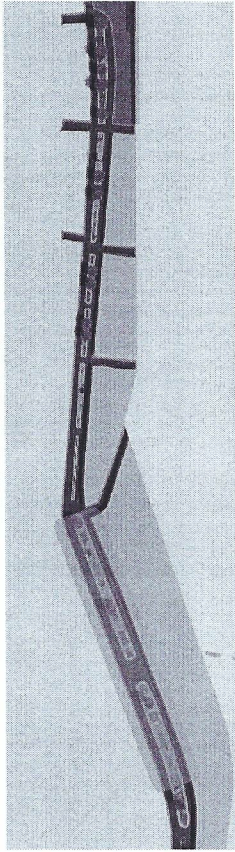

QUIOSQUE
02

TRECHO 04

QUIOSQUE
02

