



PLANTA BAIXA
ESC. 1/100

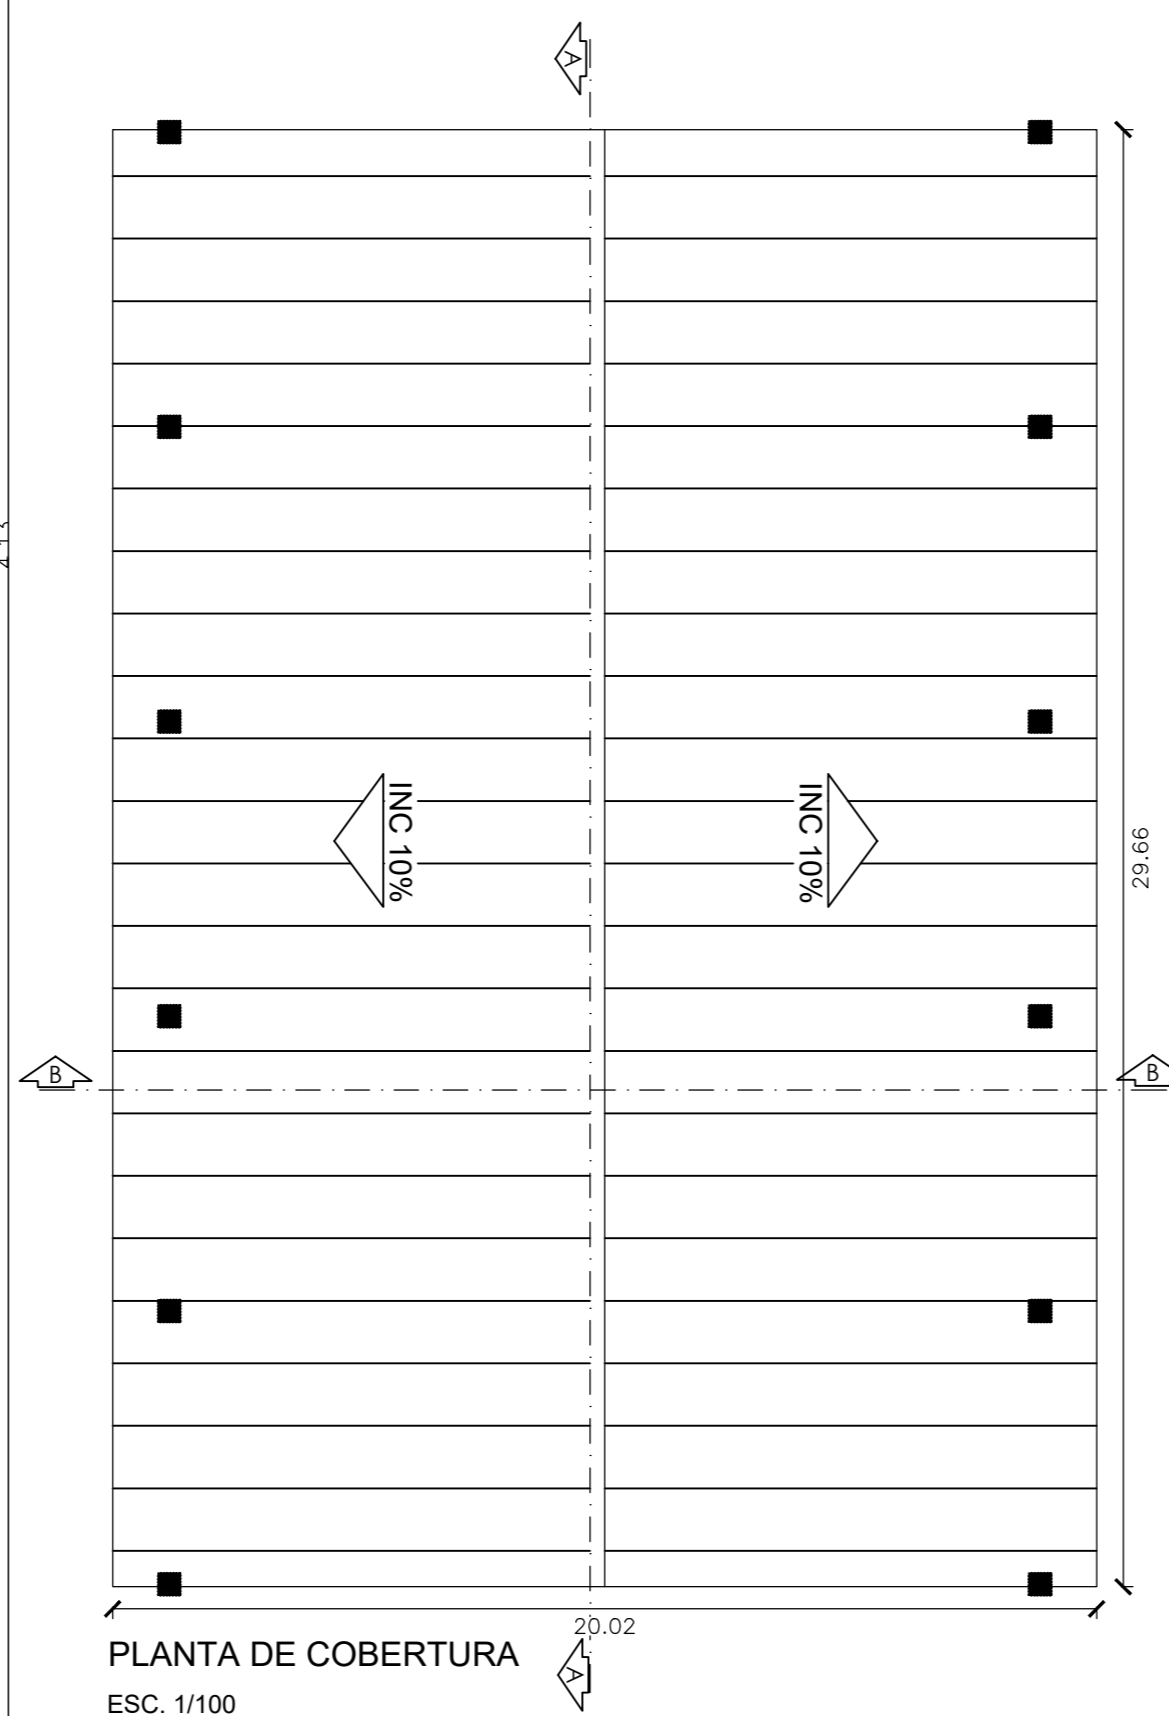


PLANTA DE COBERTURA
ESC. 1/100




MACROLOCALIZAÇÃO

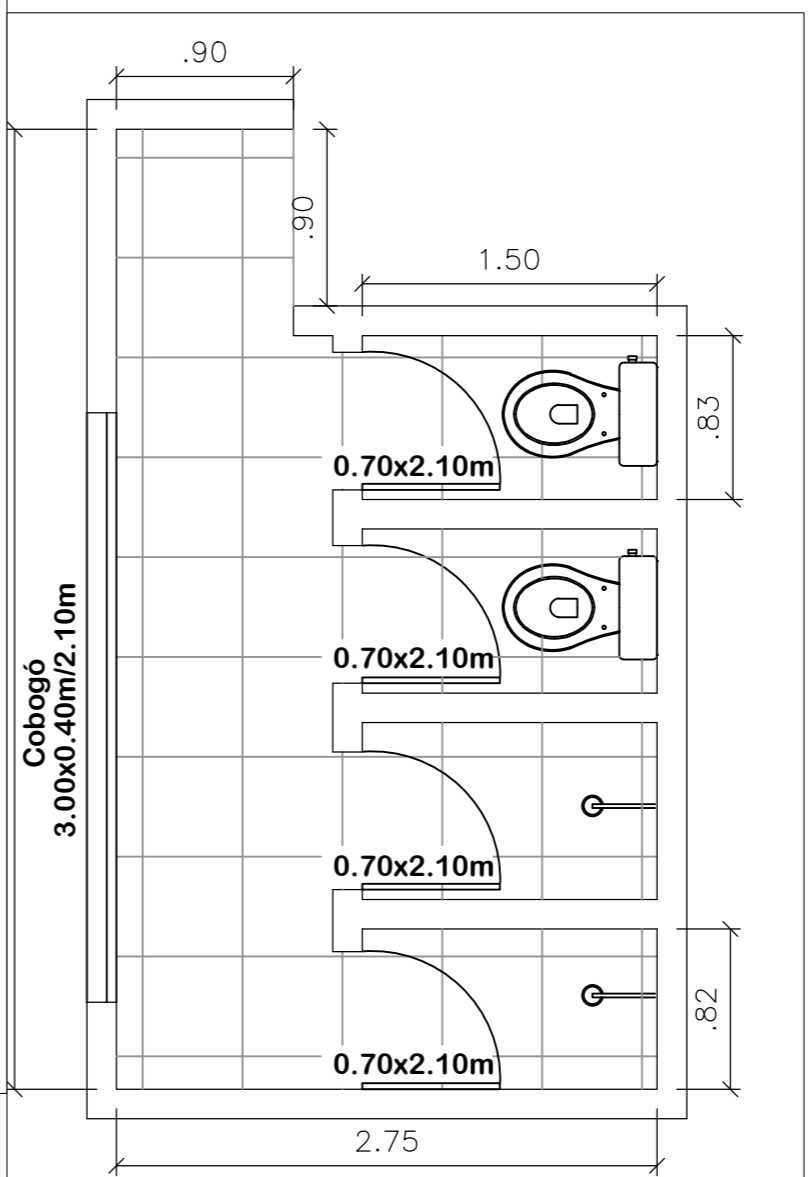

PLANTA BAIXA

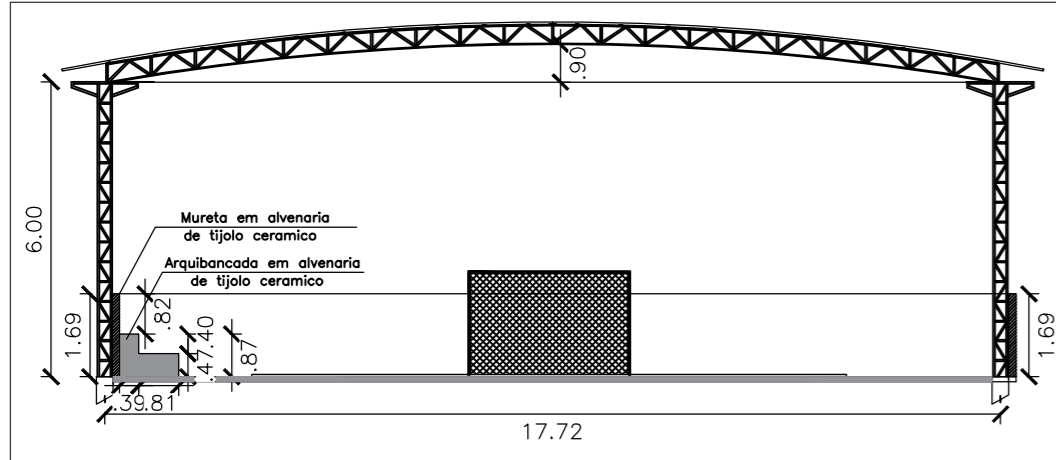

CORTE BB
ESC. 1/100

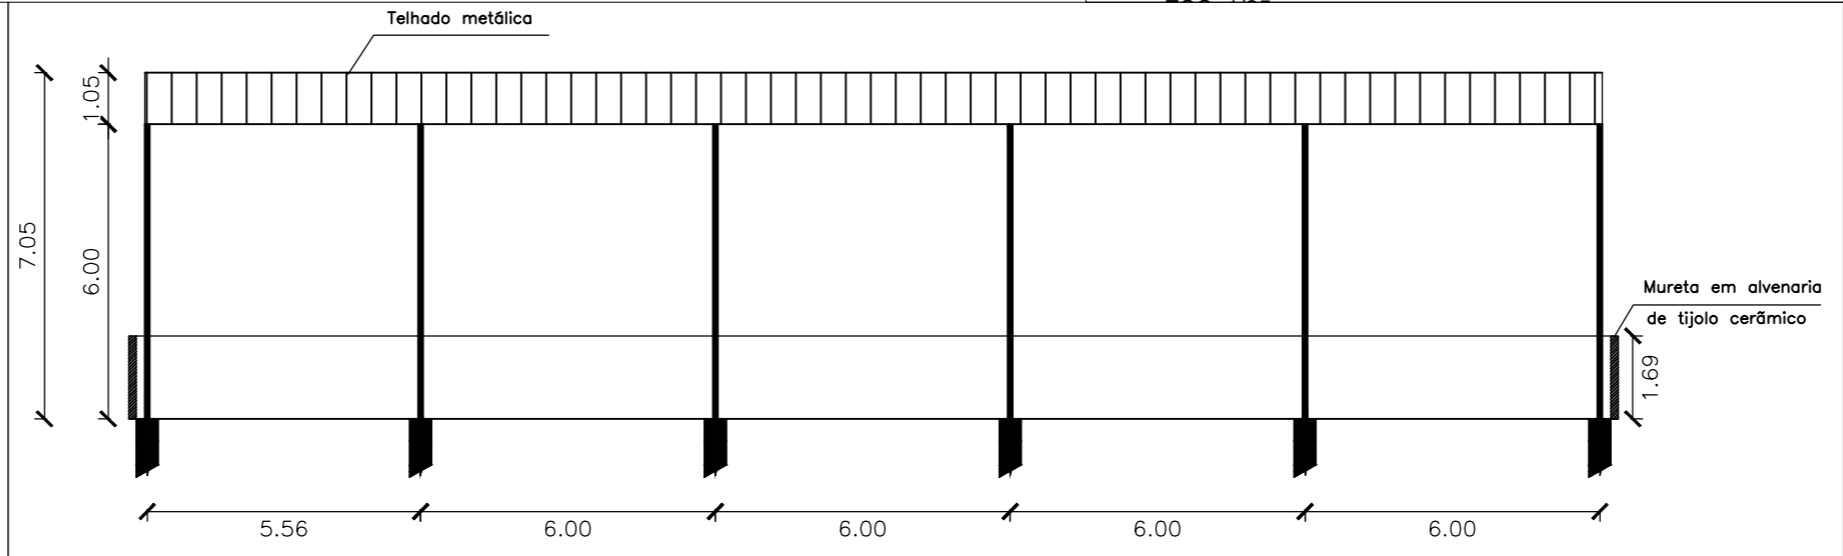

CORTE AA
ESC. 1/100

PROJETO ARQUITETÔNICO	
OBRA: CONSTRUÇÃO DE COBERTURA DA QUADRA POLIESPORTIVA DO MOCAMBO DE DELINHA	
ENDEREÇO:	
PROJETISTA:	DATA: OUT /2024
	ESCALA: INDICADAS
	PRANCHA: 01/01
ASSUNTO: PLANTA CONSTRUTIVA - PROJETO EXECUTIVO	